

Hôtellerie des Laquets


Maitrise d'ouvrage:
Syndicat mixte Pic du Midi
 Rue P. Lamy de la Chappelle
 65200 LA MONGIE -
 BAGNERES DE BIGORRE
 Tel.: 05 62 71 73 53
 Mail: d.soucaze@picdumidi.com

Architecture (Mandataire):
360°
 1, bd Bonrepos
 31000 TOULOUSE
 Tel.: 05 62 73 74 60
 Mail: agence@360archi.com

Ingenierie Structures:
TERRELL
 35/37, rue Lancefoc
 31000 TOULOUSE
 Tel.: 05 61 22 05 00
 Mail: toulouse@terrellgroup.net

Ingenierie Fluides:
ECOZIMUT
 5, rue Saint Pantaléon
 31000 TOULOUSE
 Tel.: 05 82 95 20 90
 Mail: contact@ecozimut.com

Ingenierie Acoustique:
DELHOM ACOUSTIQUE
 ZA de Tourneris - Lot 1
 31470 Bonrepos / Aussonnelle
 Tel.: 05 61 91 64 90
 Mail: contact@acoustique-delhom.com

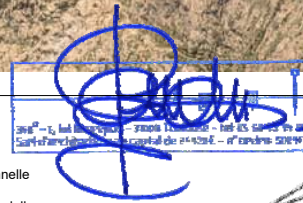


LE PRESIDENT,

Jean-Louis CAZAUBON
 Jean-Louis CAZAUBON

**Insertion site lointain
 Etat des lieux**

NUMERO: PC6-A1	EMETTEUR: 360°	ECHELLE: 1 : 1
PROJET: 2102	PHASE: PC	DATE: 12/2023

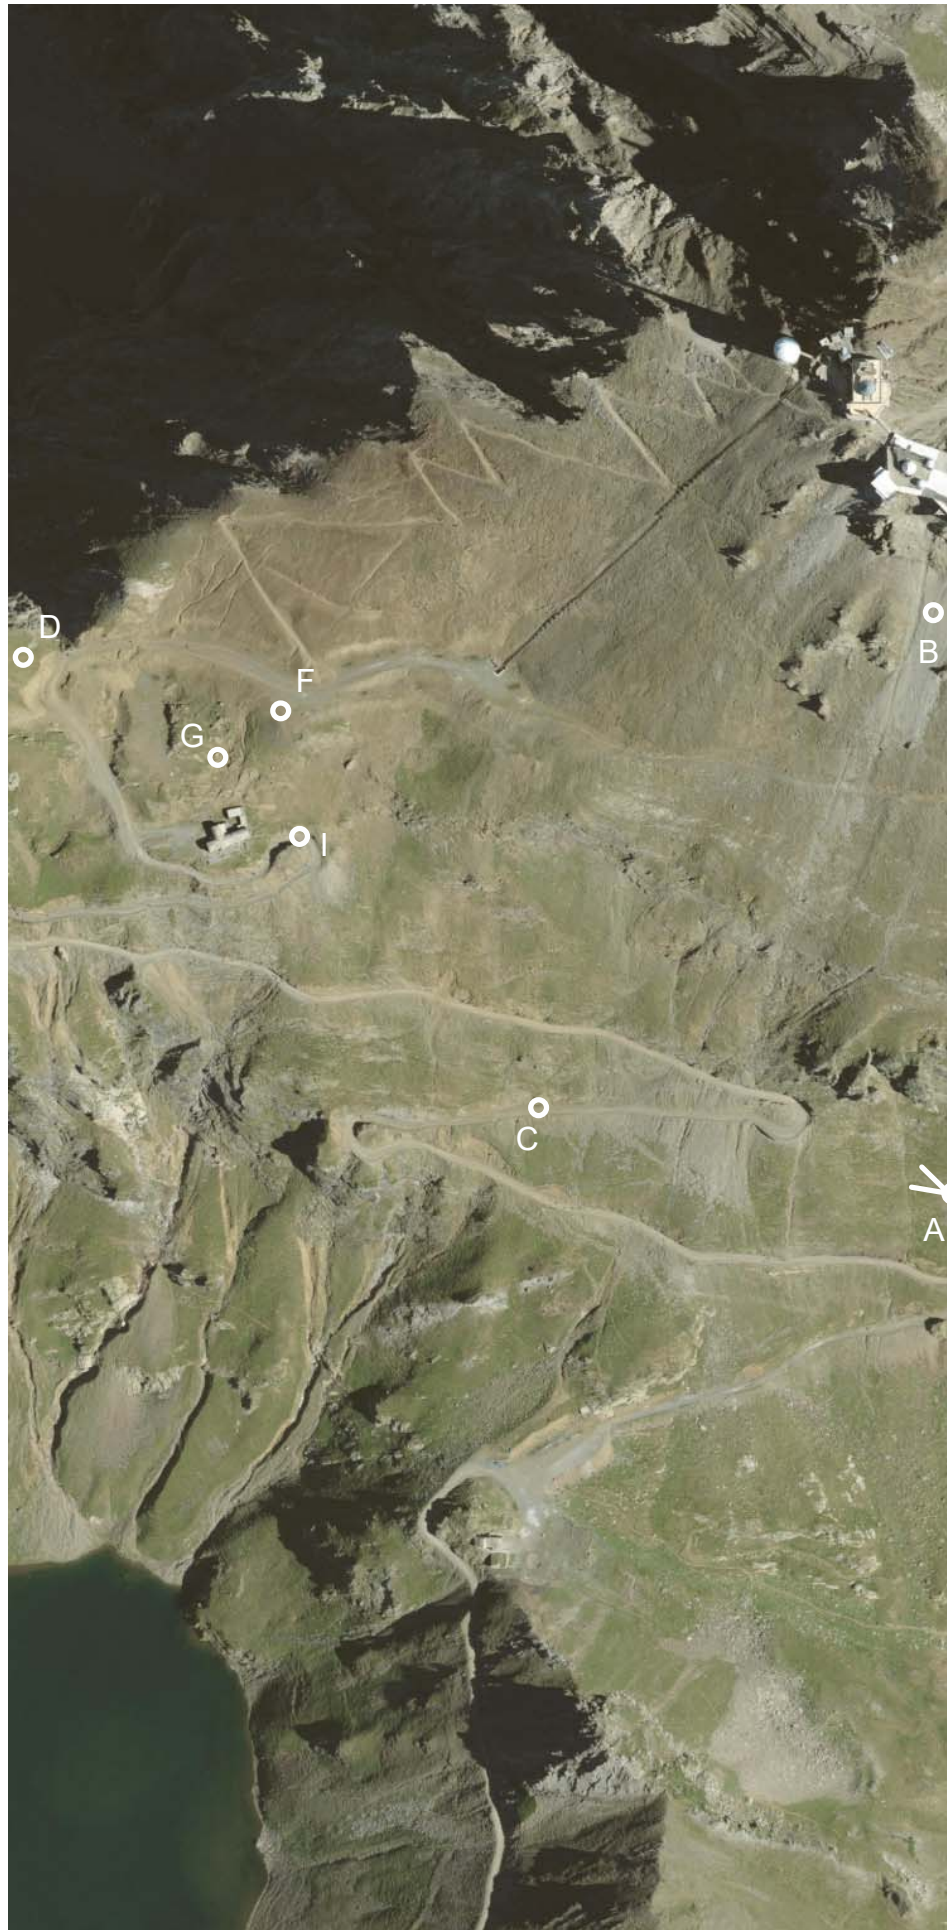

Hôtellerie des Laquets


Maitrise d'ouvrage:
Syndicat mixte Pic du Midi
 Rue P. Lamy de la Chappelle
 65200 LA MONGIE -
 BAGNERES DE BIGORRE
 Tel.: 05 62 71 73 53
 Mail: d.soucaze@picdumidi.com

Architecture (Mandataire):
360°
 1, bd Bonrepos
 31000 TOULOUSE
 Tel.: 05 62 73 74 60
 Mail: agence@360archi.com

Ingenierie Structures:
TERRELL
 35/37, rue Lancéfoc
 31000 TOULOUSE
 Tel.: 05 61 22 05 00
 Mail: toulouse@terrellgroup.net

Ingenierie Fluides:
ECOZIMUT
 5, rue Saint Pantaléon
 31000 TOULOUSE
 Tel.: 05 82 95 20 90
 Mail: contact@ecozimut.com

Ingenierie Acoustique:
DELHOM ACOUSTIQUE
 ZA de Tourneris - Lot 1
 31470 Bonrepos / Aussonnelle
 Tel.: 05 61 91 64 90
 Mail: contact@acoustique-delhom.com

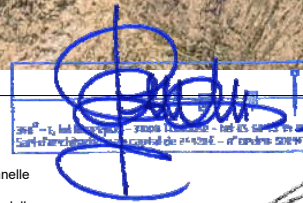


LE PRESIDENT,

Jean-Louis CAZAUBON
Jean-Louis CAZAUBON

**Insertion site lointain
 Projet**

NUMERO: PC6-A2	EMETTEUR: 360°	ECHELLE: 1 : 1
PROJET: 2102	PHASE: PC	DATE: 12/2023

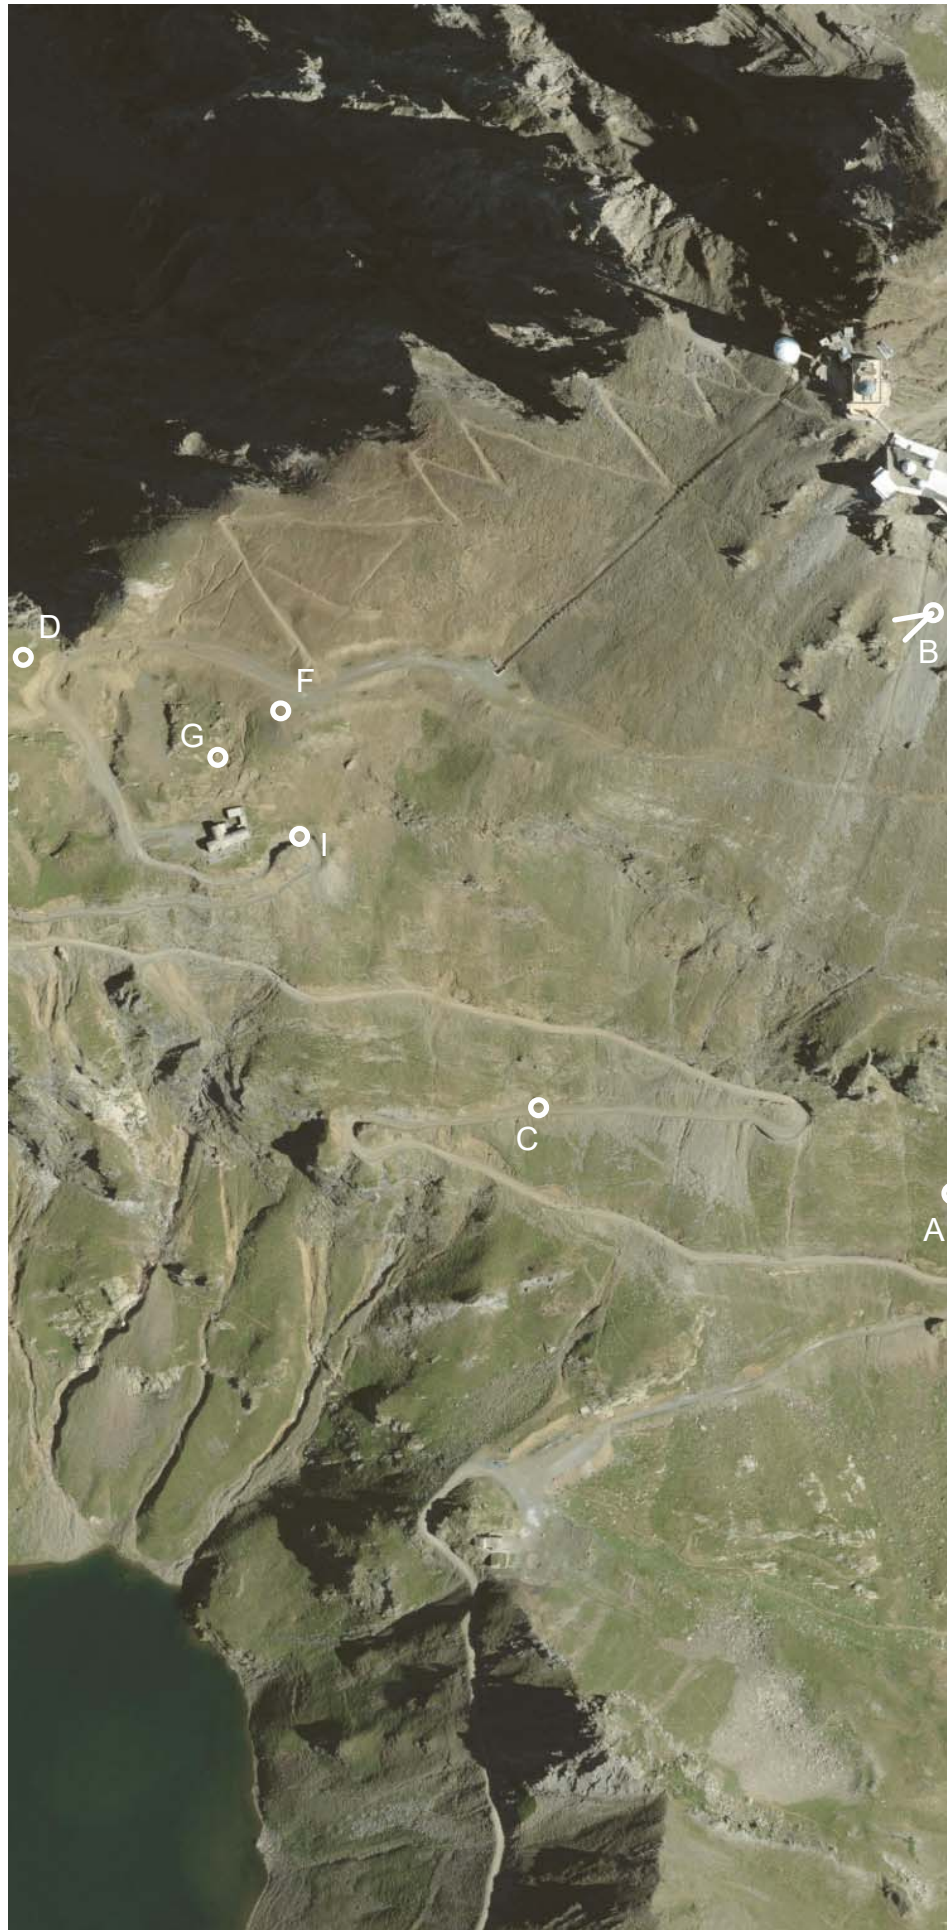

Hôtellerie des Laquets


Maitrise d'ouvrage:
Syndicat mixte Pic du Midi
 Rue P. Lamy de la Chappelle
 65200 LA MONGIE -
 BAGNERES DE BIGORRE
 Tel.: 05 62 71 73 53
 Mail: d.soucaze@picdumidi.com

Architecture (Mandataire):
360°
 1, bd Bonrepos
 31000 TOULOUSE
 Tel.: 05 62 73 74 60
 Mail: agence@360archi.com

Ingenierie Structures:
TERRELL
 35/37, rue Lancefoc
 31000 TOULOUSE
 Tel.: 05 61 22 05 00
 Mail: toulouse@terrellgroup.net

Ingenierie Fluides:
ECOZIMUT
 5, rue Saint Pantaléon
 31000 TOULOUSE
 Tel.: 05 82 95 20 90
 Mail: contact@ecozimut.com

Ingenierie Acoustique:
DELHOM ACOUSTIQUE
 ZA de Tourneris - Lot 1
 31470 Bonrepos / Aussonnelle
 Tel.: 05 61 91 64 90
 Mail: contact@acoustique-delhom.com

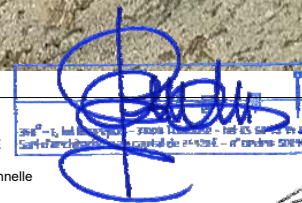


LE PRÉSIDENT,

Jean-Louis CAZAUBON

**Insertion site lointain
 Etat des lieux**

NUMERO: PC6-B1	EMETTEUR: 360°	ECHELLE: 1 : 1
PROJET: 2102	PHASE: PC	DATE: 12/2023

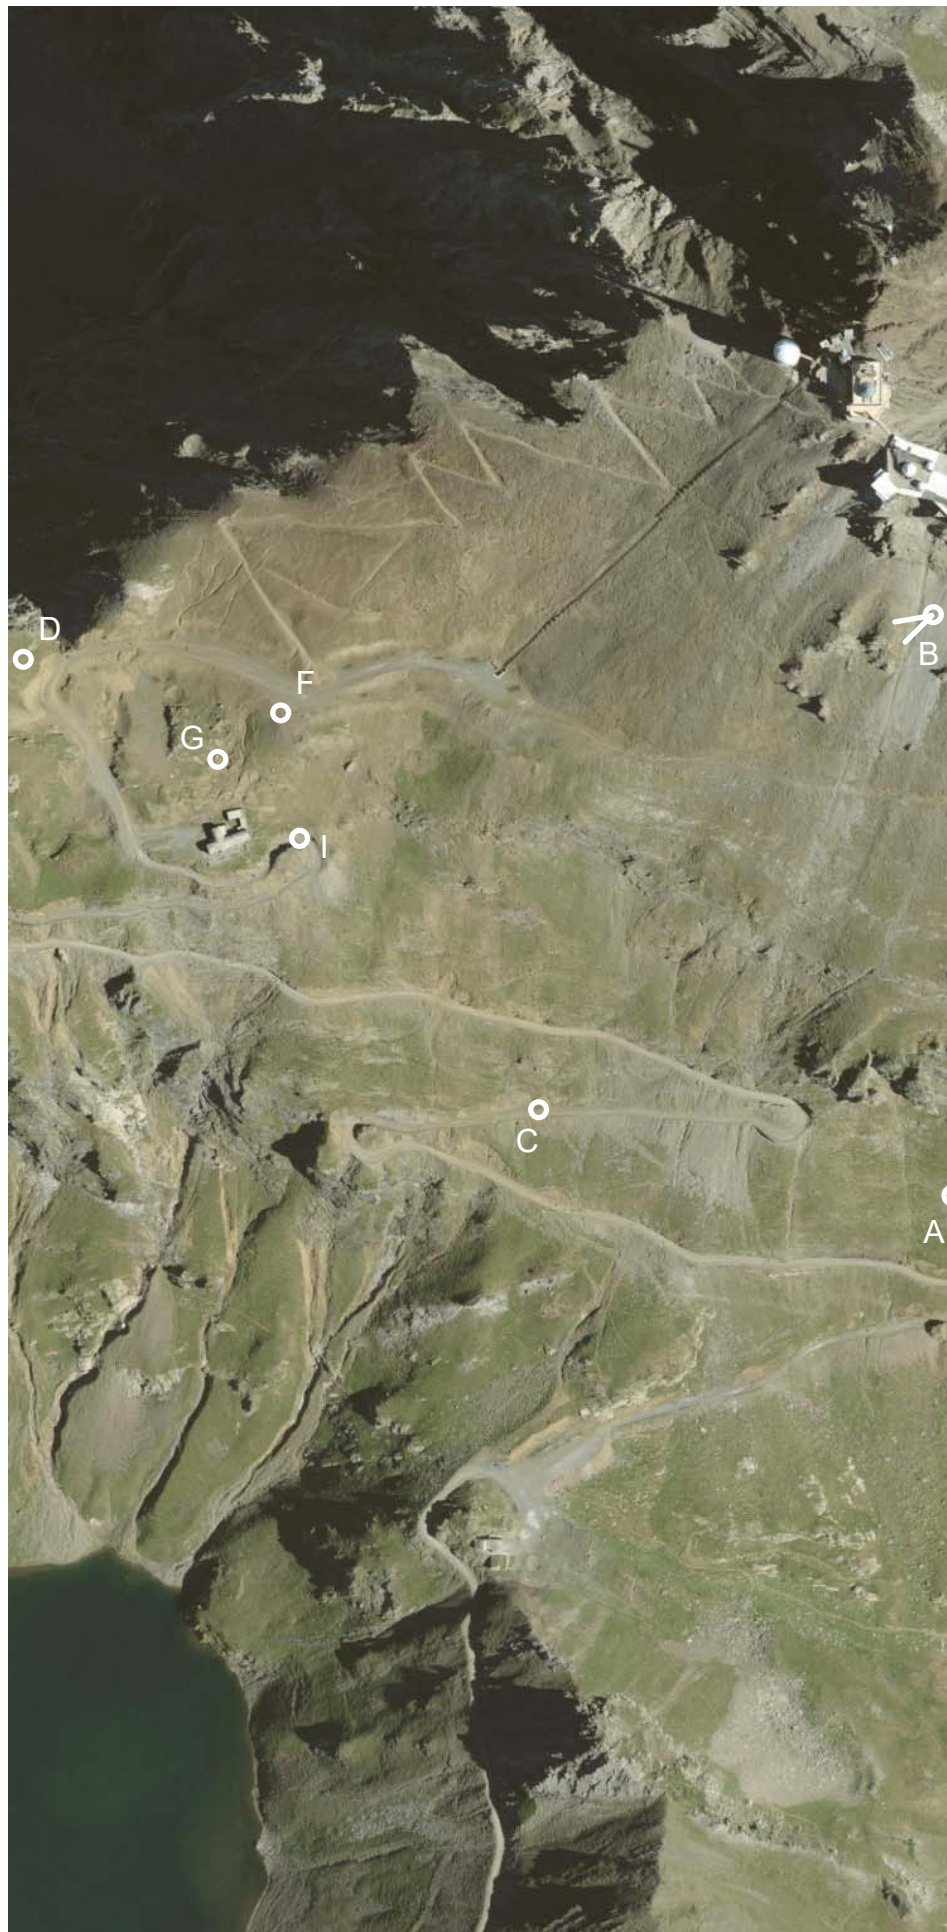

Hôtellerie des Laquets


Maitrise d'ouvrage:
Syndicat mixte Pic du Midi
 Rue P. Lamy de la Chappelle
 65200 LA MONGIE -
 BAGNERES DE BIGORRE
 Tel.: 05 62 71 73 53
 Mail: d.soucaze@picdumidi.com

Architecture (Mandataire):
360°
 1, bd Bonrepos
 31000 TOULOUSE
 Tel.: 05 62 73 74 60
 Mail: agence@360archi.com

Ingenierie Structures:
TERRELL
 35/37, rue Lancefoc
 31000 TOULOUSE
 Tel.: 05 61 22 05 00
 Mail: toulouse@terrellgroup.net

Ingenierie Fluides:
ECOZIMUT
 5, rue Saint Pantaléon
 31000 TOULOUSE
 Tel.: 05 82 95 20 90
 Mail: contact@ecozimut.com


Ingenierie Acoustique:
DELHOM ACOUSTIQUE
 ZA de Tourneris - Lot 1
 31470 Bonrepos / Aussonnelle
 Tel.: 05 61 91 64 90
 Mail: contact@acoustique-delhom.com

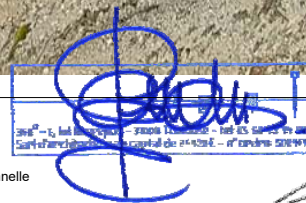

LE PRÉSIDENT,
 Jean-Louis CAZAUBON

**Insertion site lointain
 Projet**

NUMERO: PC6-B2	EMETTEUR: 360°	ECHELLE: 1 : 1
PROJET: 2102	PHASE: PC	DATE: 12/2023

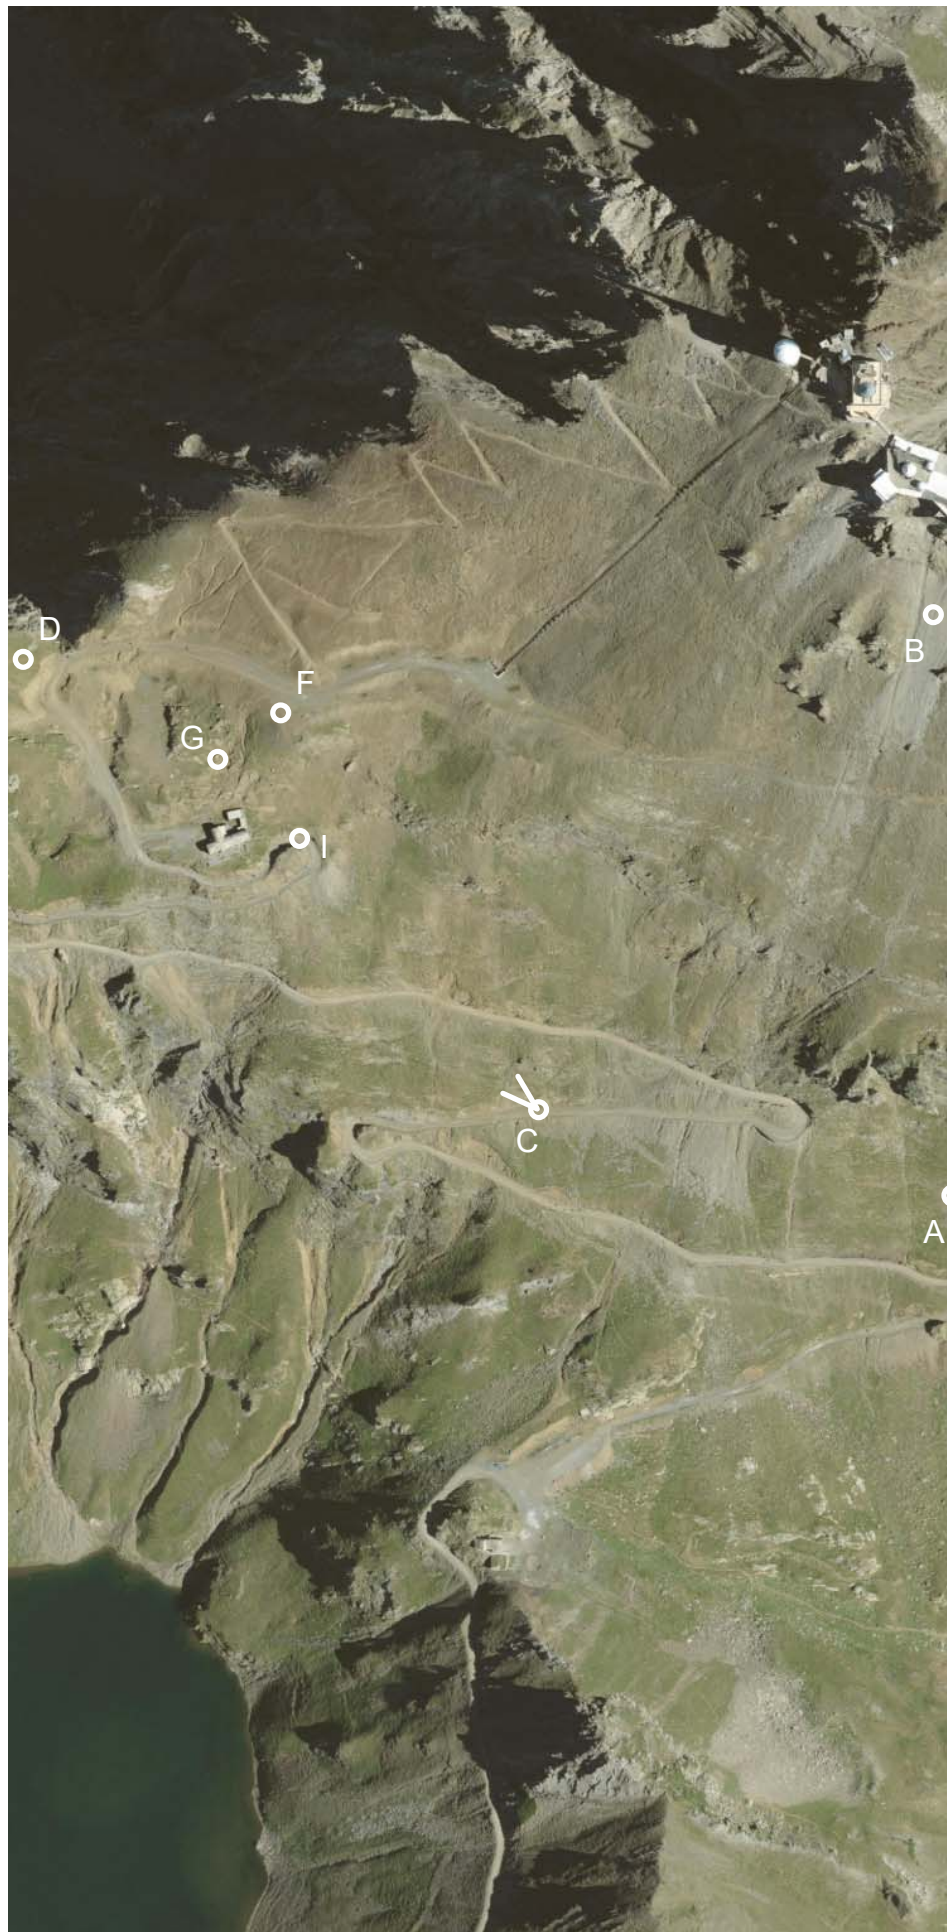

Hôtellerie des Laquets

Maitrise d'ouvrage:
Syndicat mixte Pic du Midi
 Rue P. Lamy de la Chappelle
 65200 LA MONGIE -
 BAGNERES DE BIGORRE
 Tel.: 05 62 71 73 53
 Mail: d.soucaze@picdumidi.com

Architecture (Mandataire):
360°
 1, bd Bonrepos
 31000 TOULOUSE
 Tel.: 05 62 73 74 60
 Mail: agence@360archi.com

Ingenierie Structures:
TERRELL
 35/37, rue Lanceloc
 31000 TOULOUSE
 Tel.: 05 61 22 05 00
 Mail: toulouse@terrellgroup.net

Ingenierie Fluides:
ECOZIMUT
 5, rue Saint Pantaléon
 31000 TOULOUSE
 Tel.: 05 82 95 20 90
 Mail: contact@ecozimut.com


Ingenierie Acoustique:
DELHOM ACOUSTIQUE
 ZA de Tourneris - Lot 1
 31470 Bonrepos / Aussonnelle
 Tel.: 05 61 91 64 90
 Mail: contact@acoustique-delhom.com



LE PRÉSIDENT,
 Jean-Louis CAZAUBON

**Insertion site lointain
 Etat des lieux**

NUMERO: PC6-C1	EMETTEUR: 360°	ECHELLE: 1 : 1
PROJET: 2102	PHASE: PC	DATE: 12/2023

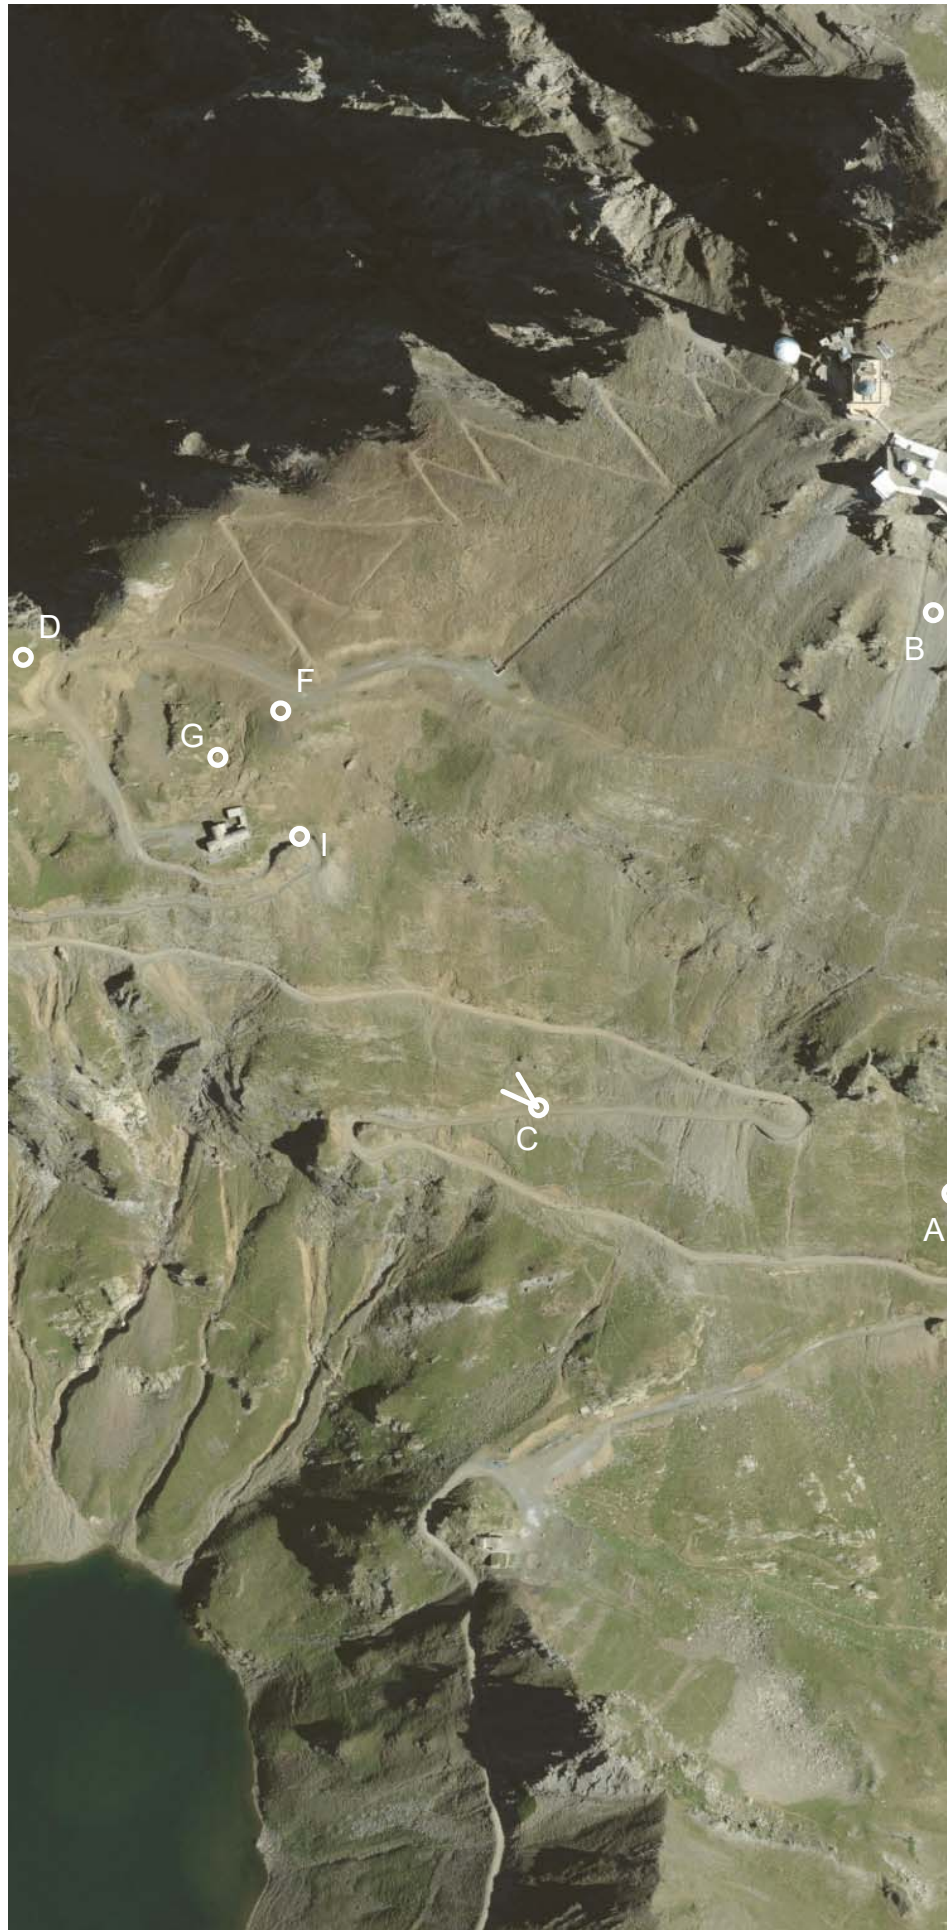

Hôtellerie des Laquets

Maitrise d'ouvrage:
Syndicat mixte Pic du Midi
 Rue P. Lamy de la Chappelle
 65200 LA MONGIE -
 BAGNERES DE BIGORRE
 Tel.: 05 62 71 73 53
 Mail: d.soucaze@picdumidi.com

Architecture (Mandataire):
360°
 1, bd Bonrepos
 31000 TOULOUSE
 Tel.: 05 62 73 74 60
 Mail: agence@360archi.com

Ingenierie Structures:
TERRELL
 35/37, rue Lancefoc
 31000 TOULOUSE
 Tel.: 05 61 22 05 00
 Mail: toulouse@terrellgroup.net

Ingenierie Fluides:
ECOZIMUT
 5, rue Saint Pantaléon
 31000 TOULOUSE
 Tel.: 05 82 95 20 90
 Mail: contact@ecozimut.com

Ingenierie Acoustique:
DELHOM ACOUSTIQUE
 ZA de Tourneris - Lot 1
 31470 Bonrepos / Aussonnelle
 Tel.: 05 61 91 64 90
 Mail: contact@acoustique-delhom.com




LE PRESIDENT,

Jean-Louis CAZAUBON

**Insertion site lointain
 Projet**

NUMERO: PC6-C2	EMETTEUR: 360°	ECHELLE: 1 : 4
PROJET: 2102	PHASE: PC	DATE: 12/2023

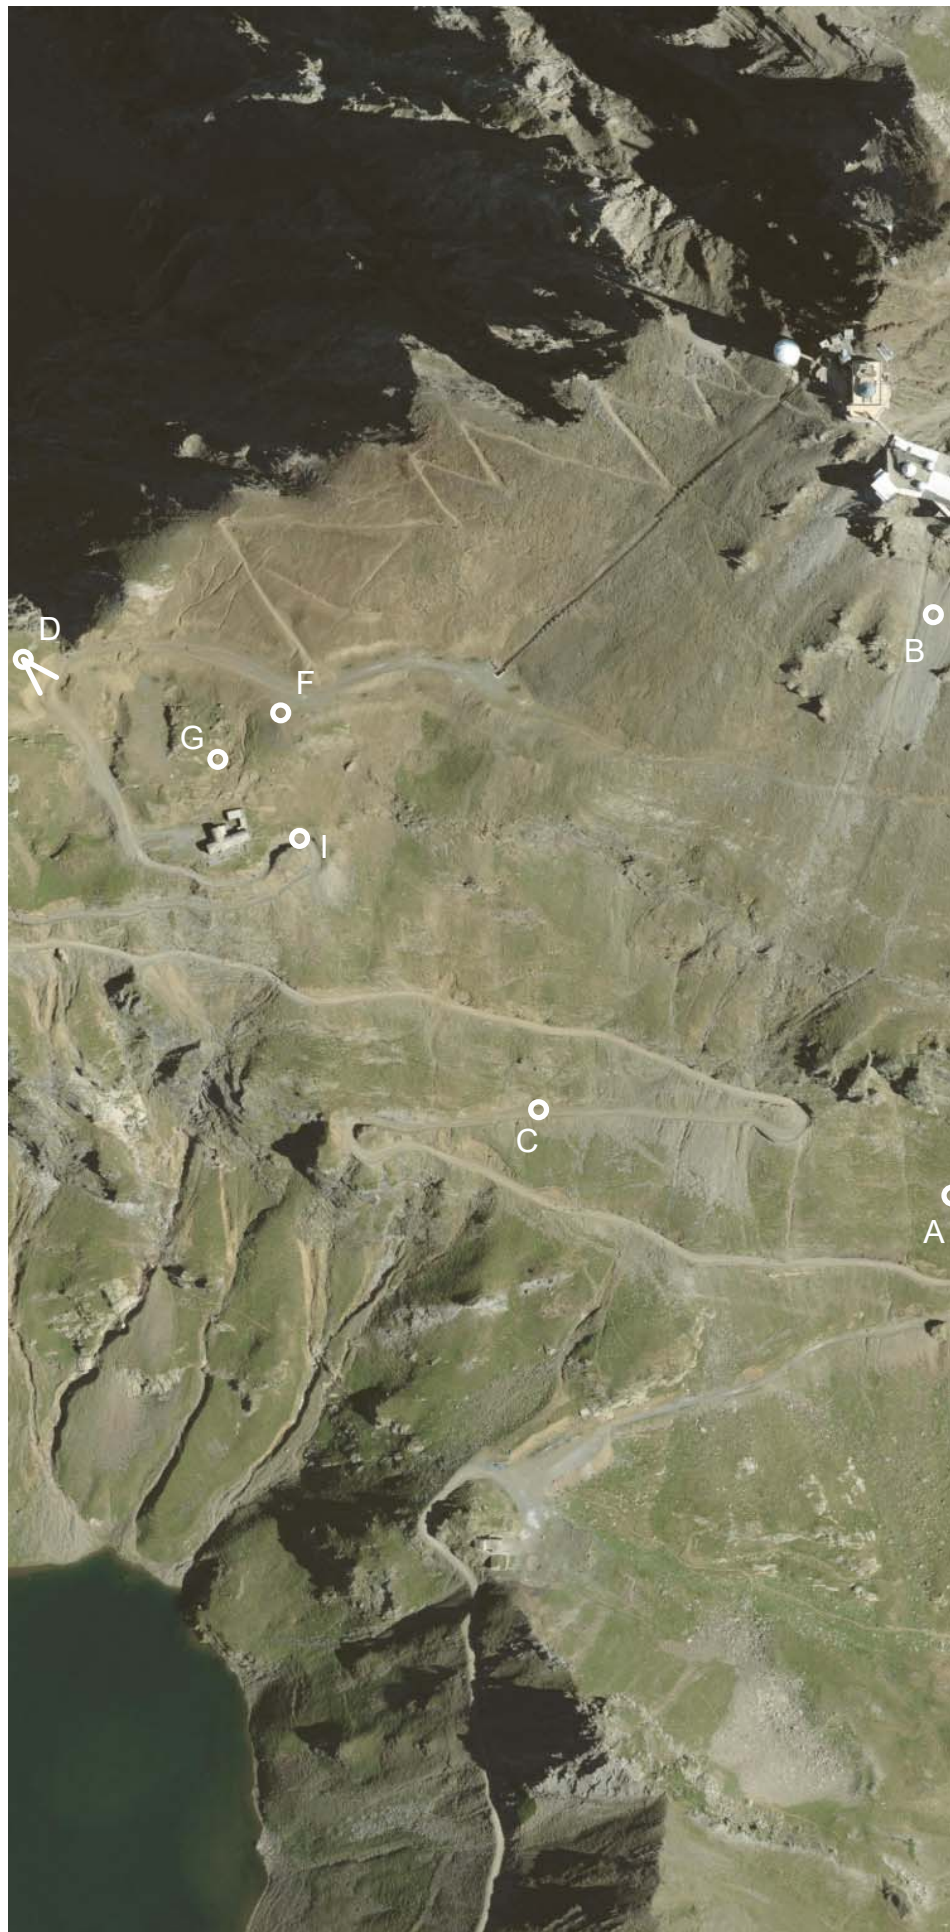

Hôtellerie des Laquets


Maitrise d'ouvrage:
Syndicat mixte Pic du Midi
 Rue P. Lamy de la Chappelle
 65200 LA MONGIE -
 BAGNERES DE BIGORRE
 Tel.: 05 62 71 73 53
 Mail: d.soucaze@picdumidi.com

Architecture (Mandataire):
360°
 1, bd Bonrepos
 31000 TOULOUSE
 Tel.: 05 62 73 74 60
 Mail: agence@360archi.com

Ingenierie Structures:
TERRELL
 35/37, rue Lancefoc
 31000 TOULOUSE
 Tel.: 05 61 22 05 00
 Mail: toulouse@terrellgroup.net

Ingenierie Fluides:
ECOZIMUT
 5, rue Saint Pantaléon
 31000 TOULOUSE
 Tel.: 05 82 95 20 90
 Mail: contact@ecozimut.com

Ingenierie Acoustique:
DELHOM ACOUSTIQUE
 ZA de Tourneris - Lot 1
 31470 Bonrepos / Aussonnelle
 Tel.: 05 61 91 64 90
 Mail: contact@acoustique-delhom.com

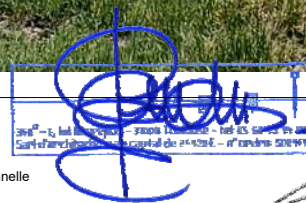

LE PRÉSIDENT,
 Jean-Louis CAZAUBON

**Insertion site lointain
 Etat des lieux**

NUMERO: PC6-D1	EMETTEUR: 360°	ECHELLE: 1 : 1
PROJET: 2102	PHASE: PC	DATE: 12/2023



Hôtellerie des Laquets

Maitrise d'ouvrage:
Syndicat mixte Pic du Midi
 Rue P. Lamy de la Chappelle
 65200 LA MONGIE -
 BAGNERES DE BIGORRE
 Tel.: 05 62 71 73 53
 Mail: d.soucaze@picdumidi.com

Architecture (Mandataire):
360°
 1, bd Bonrepos
 31000 TOULOUSE
 Tel.: 05 62 73 74 60
 Mail: agence@360archi.com

Ingenierie Structures:
TERRELL
 35/37, rue Lancefoc
 31000 TOULOUSE
 Tel.: 05 61 22 05 00
 Mail: toulouse@terrellgroup.net

Ingenierie Fluides:
ECOZIMUT
 5, rue Saint Pantaléon
 31000 TOULOUSE
 Tel.: 05 82 95 20 90
 Mail: contact@ecozimut.com

Ingenierie Acoustique:
DELHOM ACOUSTIQUE
 ZA de Tourneris - Lot 1
 31470 Bonrepos / Aussonnelle
 Tel.: 05 61 91 64 90
 Mail: contact@acoustique-delhom.com



LE PRESIDENT,
 Jean-Louis CAZAUBON

**Insertion site lointain
 Projet**

NUMERO: PC6-D2	EMETTEUR: 360°	ECHELLE: 1 : 1
PROJET: 2102	PHASE: PC	DATE: 12/2023



Hôtellerie des Laquets


Maitrise d'ouvrage:
Syndicat mixte Pic du Midi
 Rue P. Lamy de la Chappelle
 65200 LA MONGIE -
 BAGNERES DE BIGORRE
 Tel.: 05 62 71 73 53
 Mail: d.soucaze@picdumidi.com

Architecture (Mandataire):
360°
 1, bd Bonrepos
 31000 TOULOUSE
 Tel.: 05 62 73 74 60
 Mail: agence@360archi.com

Ingenierie Structures:
TERRELL
 35/37, rue Lancefoc
 31000 TOULOUSE
 Tel.: 05 61 22 05 00
 Mail: toulouse@terrellgroup.net

Ingenierie Fluides:
ECOZIMUT
 5, rue Saint Pantaléon
 31000 TOULOUSE
 Tel.: 05 82 95 20 90
 Mail: contact@ecozimut.com


Ingenierie Acoustique:
DELHOM ACOUSTIQUE
 ZA de Tourneris - Lot 1
 31470 Bonrepos / Aussonnelle
 Tel.: 05 61 91 64 90
 Mail: contact@acoustique-delhom.com

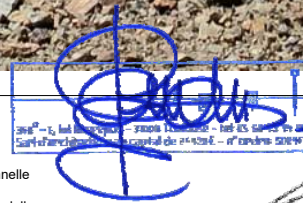

LE PRESIDENT,
 Jean-Louis CAZAUBON

**Insertion site proche
 Etat des lieux**

NUMERO: PC6-F1	EMETTEUR: 360°	ECHELLE: 1 : 500
PROJET: 2102	PHASE: PC	DATE: 12/2023

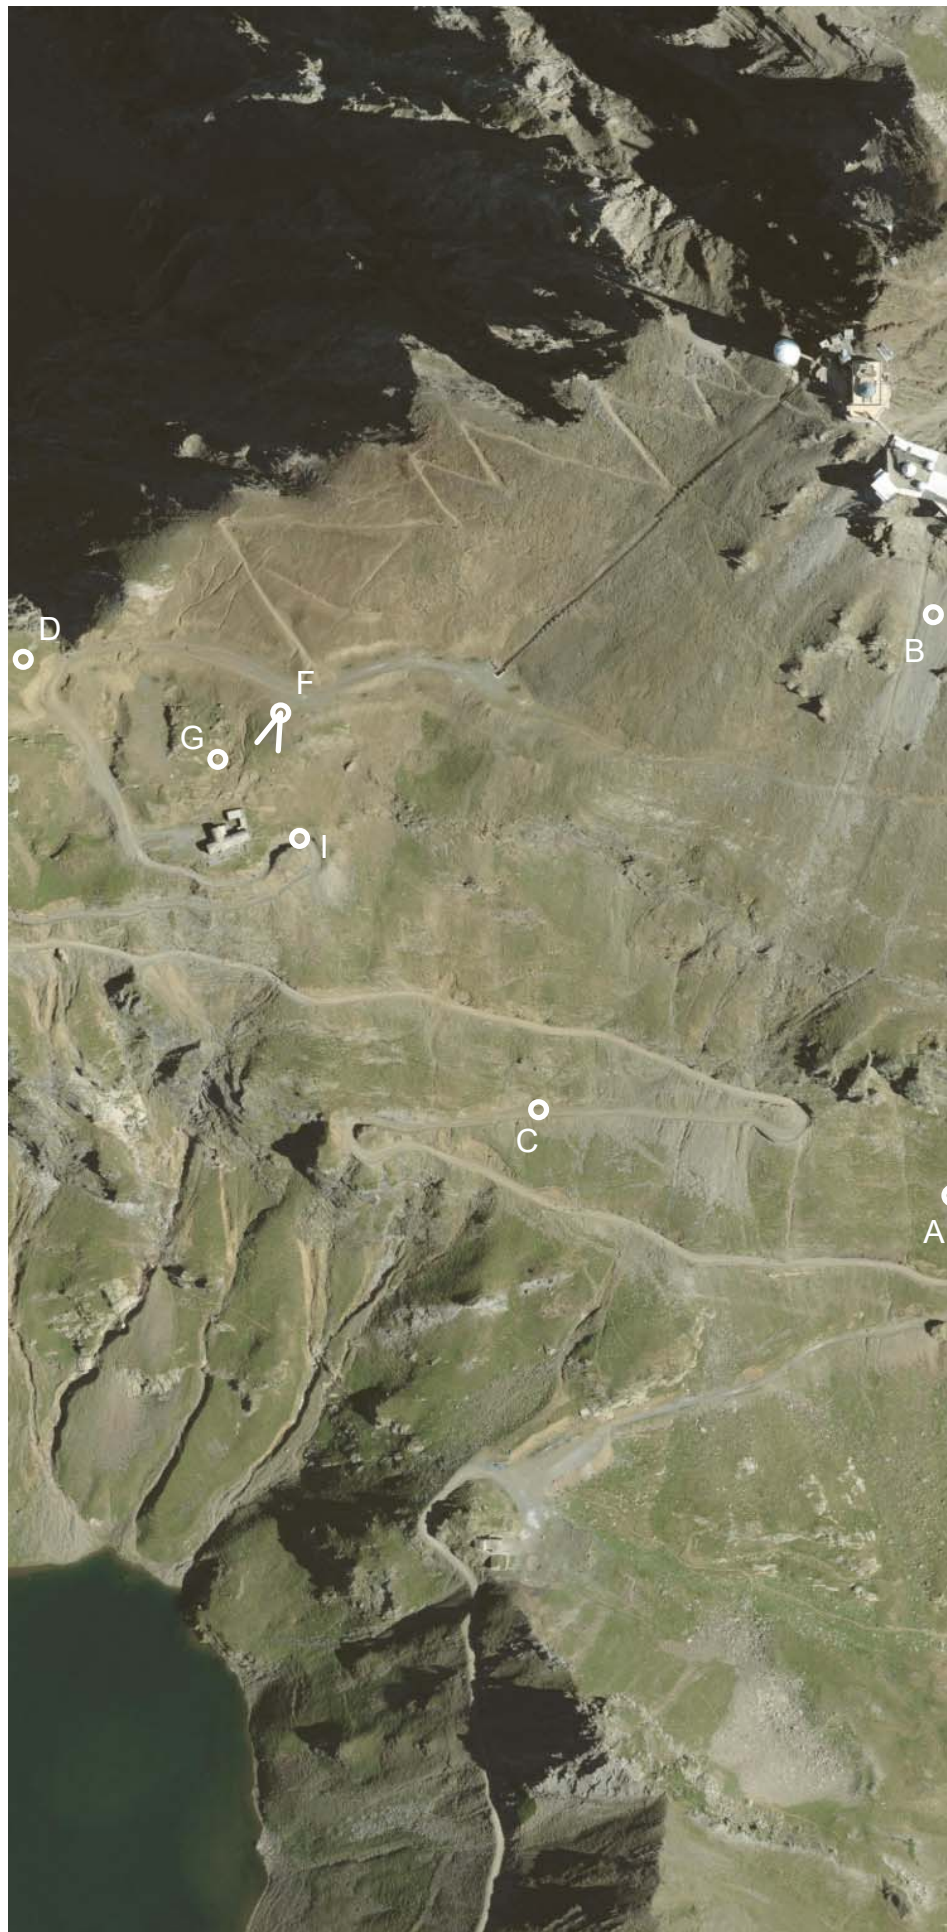

Hôtellerie des Laquets

Maitrise d'ouvrage:
Syndicat mixte Pic du Midi
 Rue P. Lamy de la Chappelle
 65200 LA MONGIE -
 BAGNERES DE BIGORRE
 Tel.: 05 62 71 73 53
 Mail: d.soucaze@picdumidi.com

Architecture (Mandataire):
360°
 1, bd Bonrepos
 31000 TOULOUSE
 Tel.: 05 62 73 74 60
 Mail: agence@360archi.com

Ingenierie Structures:
TERRELL
 35/37, rue Lancefoc
 31000 TOULOUSE
 Tel.: 05 61 22 05 00
 Mail: toulouse@terrellgroup.net

Ingenierie Fluides:
ECOZIMUT
 5, rue Saint Pantaléon
 31000 TOULOUSE
 Tel.: 05 82 95 20 90
 Mail: contact@ecozimut.com


Ingenierie Acoustique:
DELHOM ACOUSTIQUE
 ZA de Tourneris - Lot 1
 31470 Bonrepos / Aussonnelle
 Tel.: 05 61 91 64 90
 Mail: contact@acoustique-delhom.com



LE PRÉSIDENT,
 Jean-Louis CAZAUBON

**Insertion site proche
 Projet**

NUMERO:	EMETTEUR:	ECHELLE:
PC6-F2	360°	1 : 500
PROJET:	PHASE:	DATE:
2102	PC	12/2023

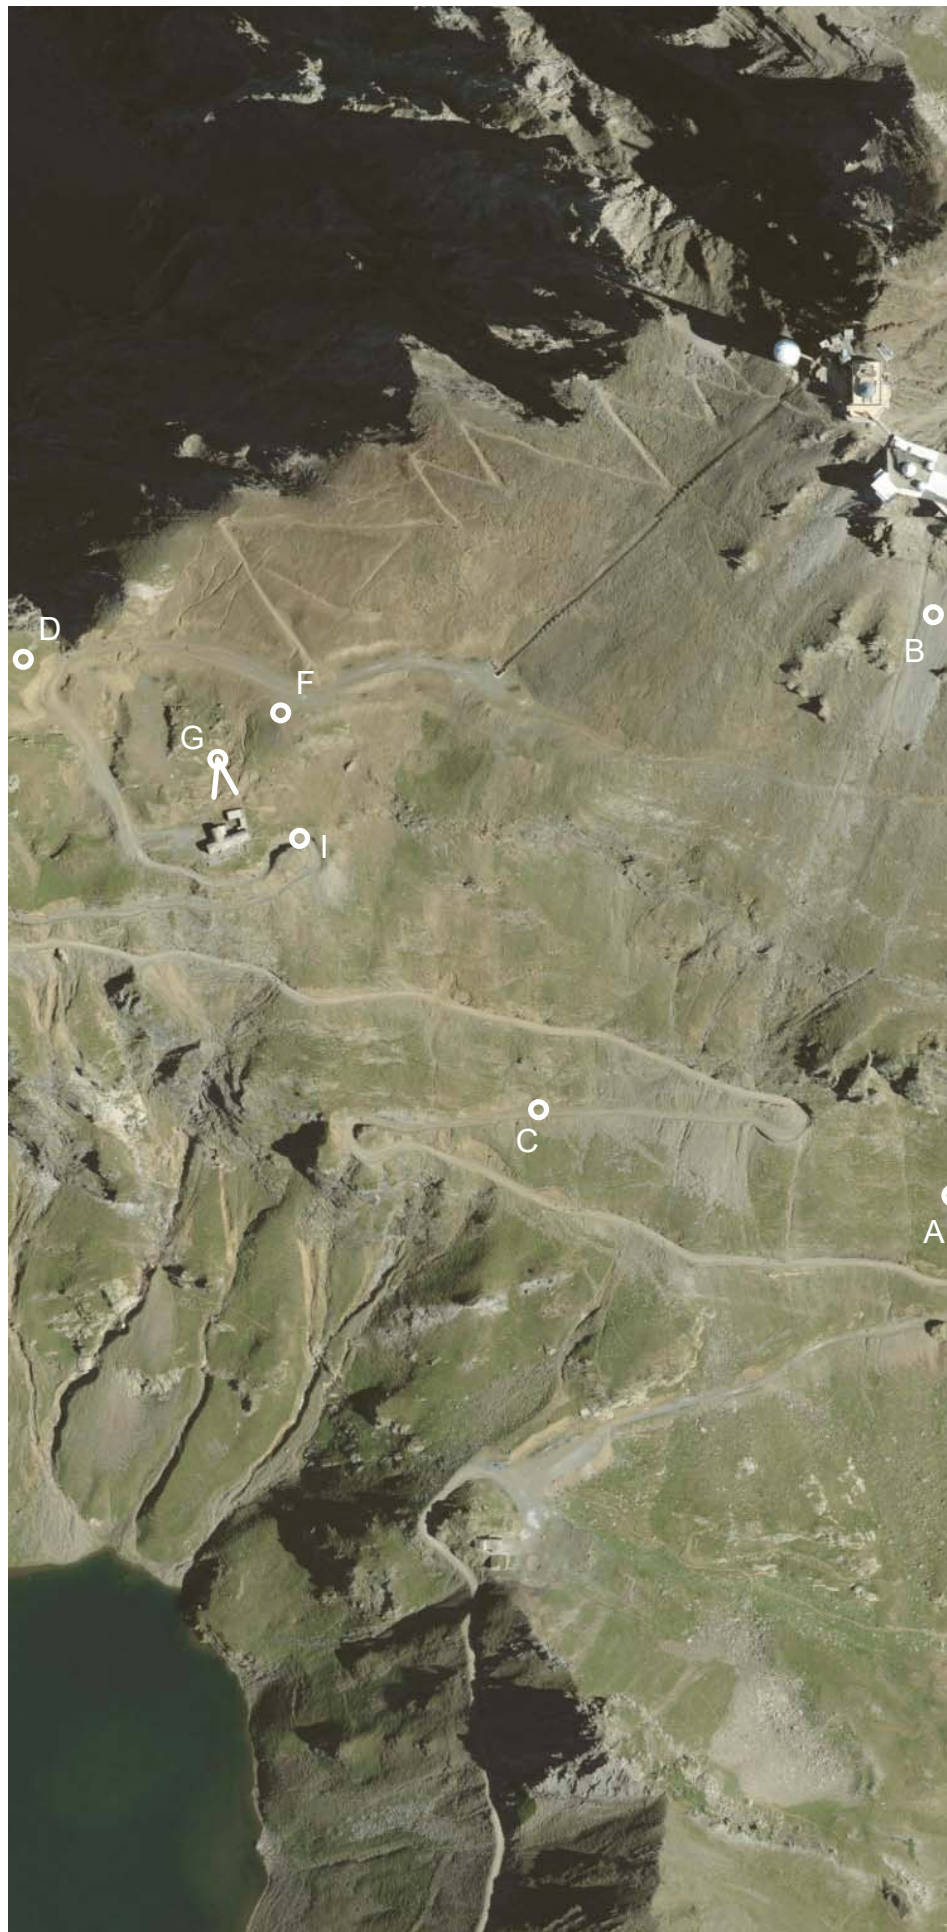

Hôtellerie des Laquets


Maitrise d'ouvrage:
Syndicat mixte Pic du Midi
 Rue P. Lamy de la Chappelle
 65200 LA MONGIE -
 BAGNERES DE BIGORRE
 Tel.: 05 62 71 73 53
 Mail: d.soucaze@picdumidi.com

Architecture (Mandataire):
360°
 1, bd Bonrepos
 31000 TOULOUSE
 Tel.: 05 62 73 74 60
 Mail: agence@360archi.com

Ingenierie Structures:
TERRELL
 35/37, rue Lanceloc
 31000 TOULOUSE
 Tel.: 05 61 22 05 00
 Mail: toulouse@terrellgroup.net

Ingenierie Fluides:
ECOZIMUT
 5, rue Saint Pantaléon
 31000 TOULOUSE
 Tel.: 05 82 95 20 90
 Mail: contact@ecozimut.com

Ingenierie Acoustique:
DELHOM ACOUSTIQUE
 ZA de Tourneris - Lot 1
 31470 Bonrepos / Aussonnelle
 Tel.: 05 61 91 64 90
 Mail: contact@acoustique-delhom.com

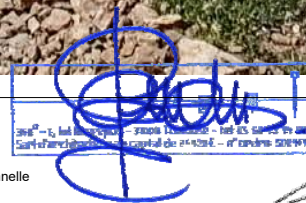

LE PRÉSIDENT,
 Jean-Louis CAZAUBON

**Insertion site proche
 Etat des lieux**

NUMERO: PC6-G1	EMETTEUR: 360°	ECHELLE: 1 : 1
PROJET: 2102	PHASE: PC	DATE: 12/2023



Hôtellerie des Laquets


Maitrise d'ouvrage:
Syndicat mixte Pic du Midi
 Rue P. Lamy de la Chappelle
 65200 LA MONGIE -
 BAGNERES DE BIGORRE
 Tel.: 05 62 71 73 53
 Mail: d.soucaze@picdumidi.com

Architecture (Mandataire):
360°
 1, bd Bonnepos
 31000 TOULOUSE
 Tel.: 05 62 73 74 60
 Mail: agence@360archi.com

Ingenierie Structures:
TERRELL
 35/37, rue Lancefoc
 31000 TOULOUSE
 Tel.: 05 61 22 05 00
 Mail: toulouse@terrellgroup.net

Ingenierie Fluides:
ECOZIMUT
 5, rue Saint Pantaléon
 31000 TOULOUSE
 Tel.: 05 82 95 20 90
 Mail: contact@ecozimut.com

Ingenierie Acoustique:
DELHOM ACOUSTIQUE
 ZA de Tourneris - Lot 1
 31470 Bonnepos / Aussonnelle
 Tel.: 05 61 91 64 90
 Mail: contact@acoustique-delhom.com

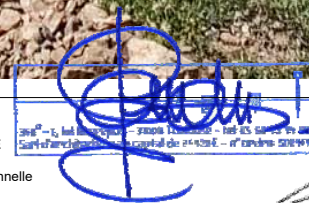


LE PRESIDENT,

Jean-Louis CAZAUBON

**Insertion site proche
 Projet**

NUMERO: PC6-G2	EMETTEUR: 360°	ECHELLE: 1 : 1
PROJET: 2102	PHASE: PC	DATE: 12/2023

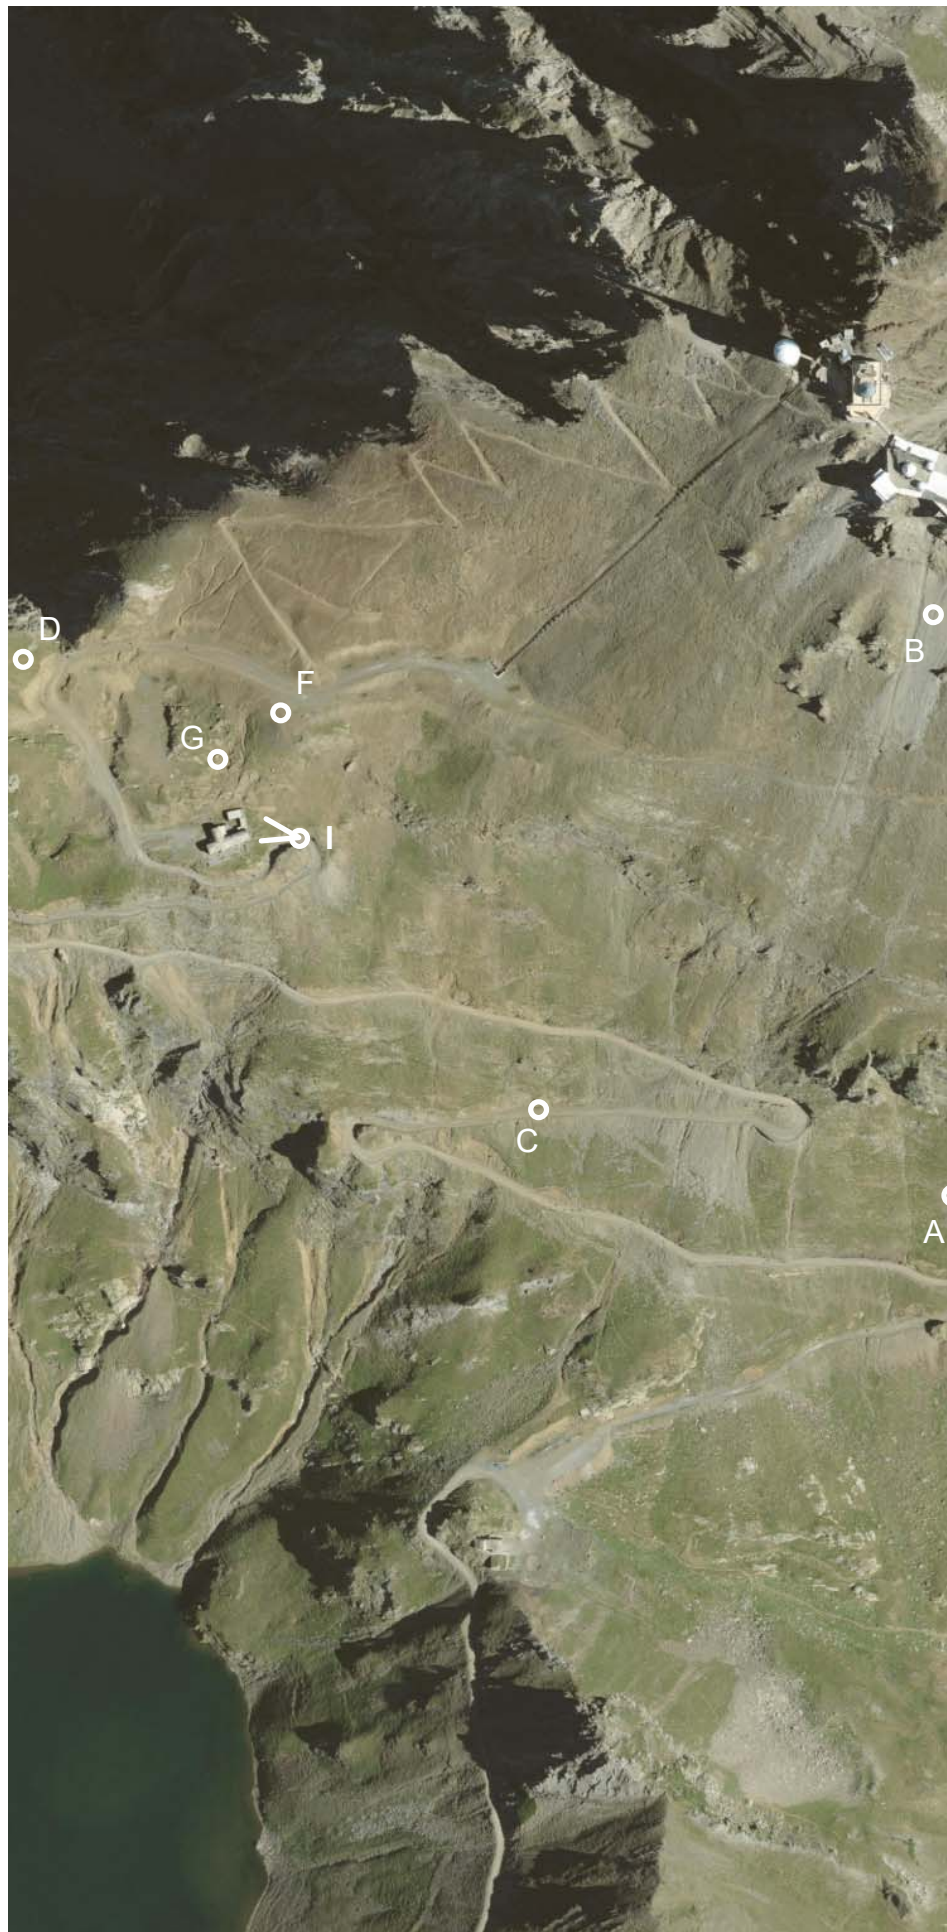

Hôtellerie des Laquets


Maitrise d'ouvrage:
Syndicat mixte Pic du Midi
 Rue P. Lamy de la Chappelle
 65200 LA MONGIE -
 BAGNERES DE BIGORRE
 Tel.: 05 62 71 73 53
 Mail: d.soucaze@picdumidi.com

Architecture (Mandataire):
360°
 1, bd Bonrepos
 31000 TOULOUSE
 Tel.: 05 62 73 74 60
 Mail: agence@360archi.com

Ingenierie Structures:
TERRELL
 35/37, rue Lancefoc
 31000 TOULOUSE
 Tel.: 05 61 22 05 00
 Mail: toulouse@terrellgroup.net

Ingenierie Fluides:
ECOZIMUT
 5, rue Saint Pantaléon
 31000 TOULOUSE
 Tel.: 05 82 95 20 90
 Mail: contact@ecozimut.com

Ingenierie Acoustique:
DELHOM ACOUSTIQUE
 ZA de Tourneris - Lot 1
 31470 Bonrepos / Aussonnelle
 Tel.: 05 61 91 64 90
 Mail: contact@acoustique-delhom.com

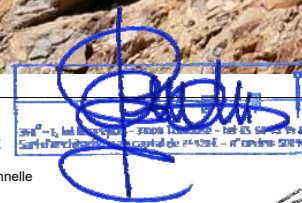

LE PRÉSIDENT,

Jean-Louis CAZAUBON

**Insertion site proche
 Etat des lieux**

NUMERO: PC6-I1	EMETTEUR: 360°	ECHELLE: 1 : 500
PROJET: 2102	PHASE: PC	DATE: 12/2023



Hôtellerie des Laquets


Maitrise d'ouvrage:
Syndicat mixte Pic du Midi
 Rue P. Lamy de la Chappelle
 65200 LA MONGIE -
 BAGNERES DE BIGORRE
 Tel.: 05 62 71 73 53
 Mail: d.soucaze@picdumidi.com

Architecture (Mandataire):
360°
 1, bd Bonrepos
 31000 TOULOUSE
 Tel.: 05 62 73 74 60
 Mail: agence@360archi.com

Ingenierie Structures:
TERRELL
 35/37, rue Lancefoc
 31000 TOULOUSE
 Tel.: 05 61 22 05 00
 Mail: toulouse@terrellgroup.net

Ingenierie Fluides:
ECOZIMUT
 5, rue Saint Pantaléon
 31000 TOULOUSE
 Tel.: 05 82 95 20 90
 Mail: contact@ecozimut.com

Ingenierie Acoustique:
DELHOM ACOUSTIQUE
 ZA de Tourneris - Lot 1
 31470 Bonrepos / Aussonnelle
 Tel.: 05 61 91 64 90
 Mail: contact@acoustique-delhom.com

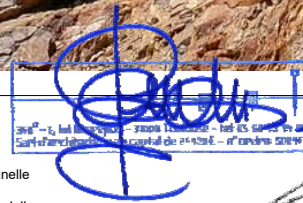


LE PRÉSIDENT,

Jean-Louis CAZAUBON

**Insertion site proche
 Projet**

NUMERO: PC6-I2	EMETTEUR: 360°	ECHELLE: 1 : 500
PROJET: 2102	PHASE: PC	DATE: 12/2023

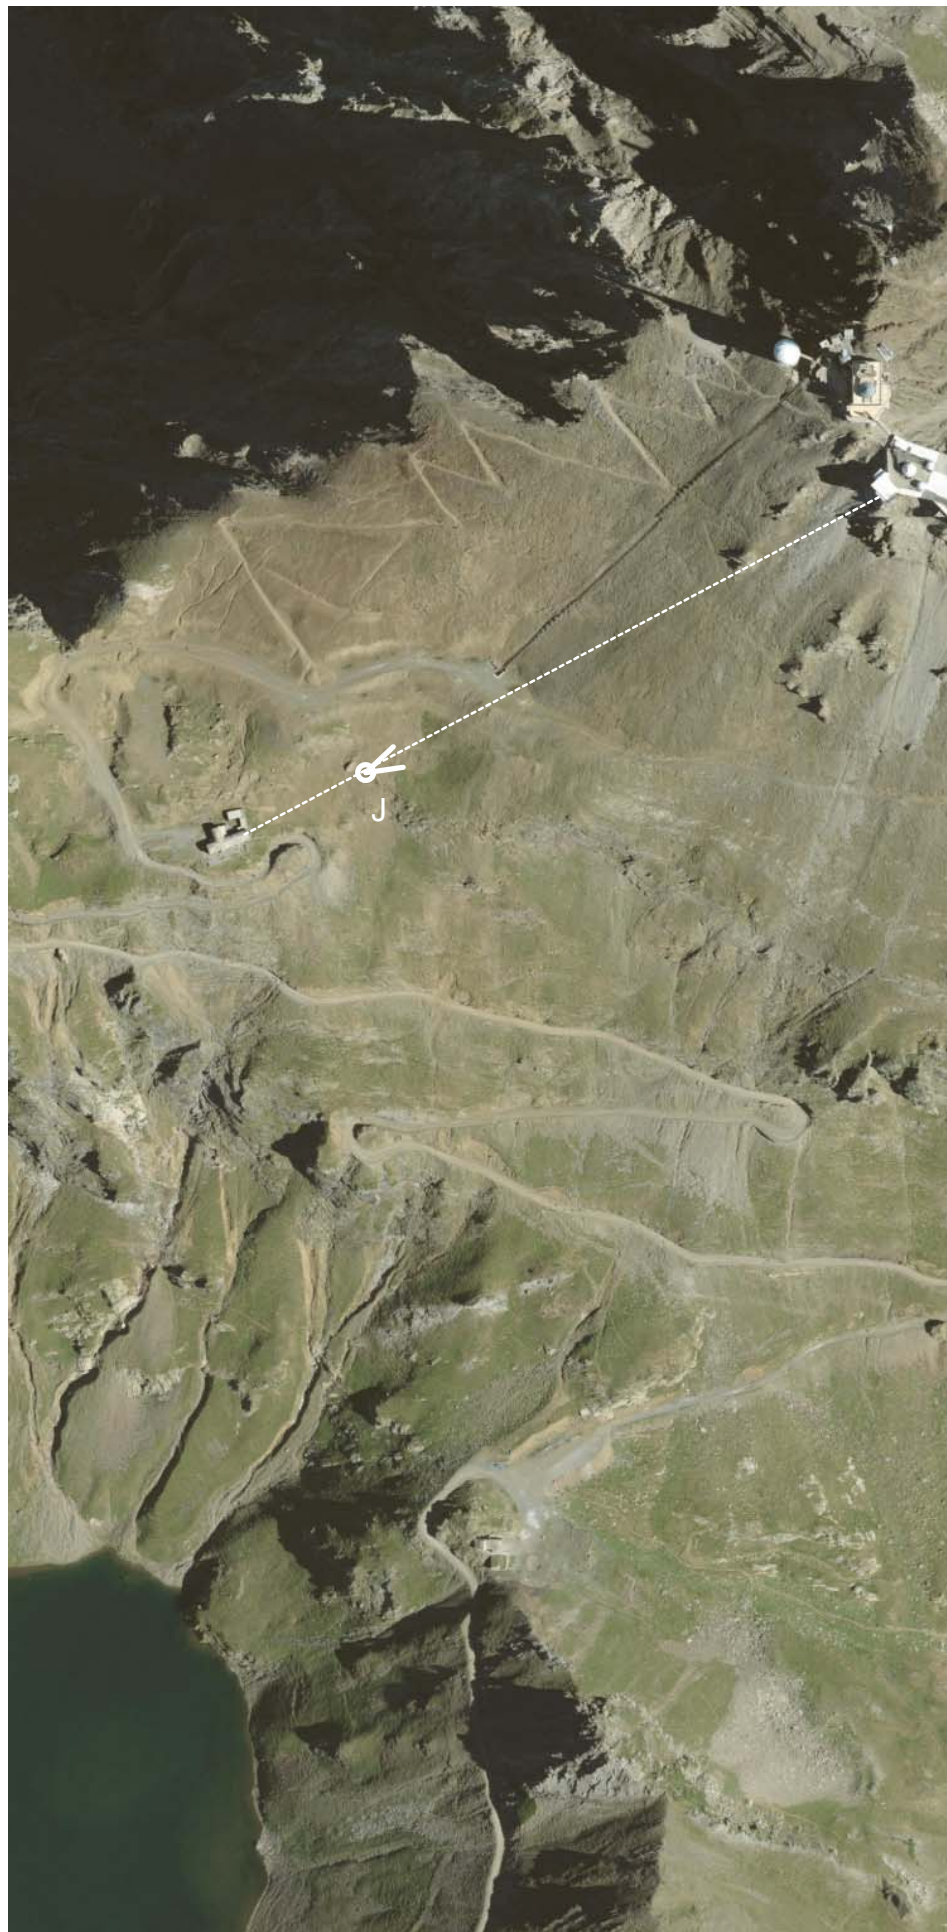

NOTA: Au vue de la configuration du site (relief extrêmement abrupte), il n'a pas été possible de réaliser des photographies proches permettant de réaliser d'insertion dans le site proche.

Hôtellerie des Laquets


Maitrise d'ouvrage:
Syndicat mixte Pic du Midi
 Rue P. Lamy de la Chappelle
 65200 LA MONGIE -
 BAGNERES DE BIGORRE
 Tel.: 05 62 71 73 53
 Mail: d.soucaze@picdumidi.com

Architecture (Mandataire):
360°
 1, bd Bonrepos
 31000 TOULOUSE
 Tel.: 05 62 73 74 60
 Mail: agence@360archi.com

Ingenierie Structures:
TERRELL
 35/37, rue Lancefoc
 31000 TOULOUSE
 Tel.: 05 61 22 05 00
 Mail: toulouse@terrellgroup.net

Ingenierie Fluides:
ECOZIMUT
 5, rue Saint Pantaléon
 31000 TOULOUSE
 Tel.: 05 82 95 20 90
 Mail: contact@ecozimut.com

Ingenierie Acoustique:
DELHOM ACOUSTIQUE
 ZA de Tourneris - Lot 1
 31470 Bonrepos / Aussonnelle
 Tel.: 05 61 91 64 90
 Mail: contact@acoustique-delhom.com

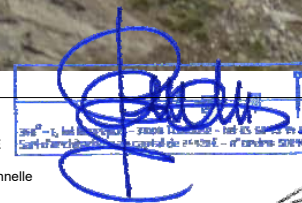


LE PRÉSIDENT,

Jean-Louis CAZAUBON

**Insertion site lointain
 Etat des lieux**

NUMERO: PC6.J1	EMETTEUR: 360°	ECHELLE:
PROJET: 2102	PHASE: PC	DATE: 12/2023

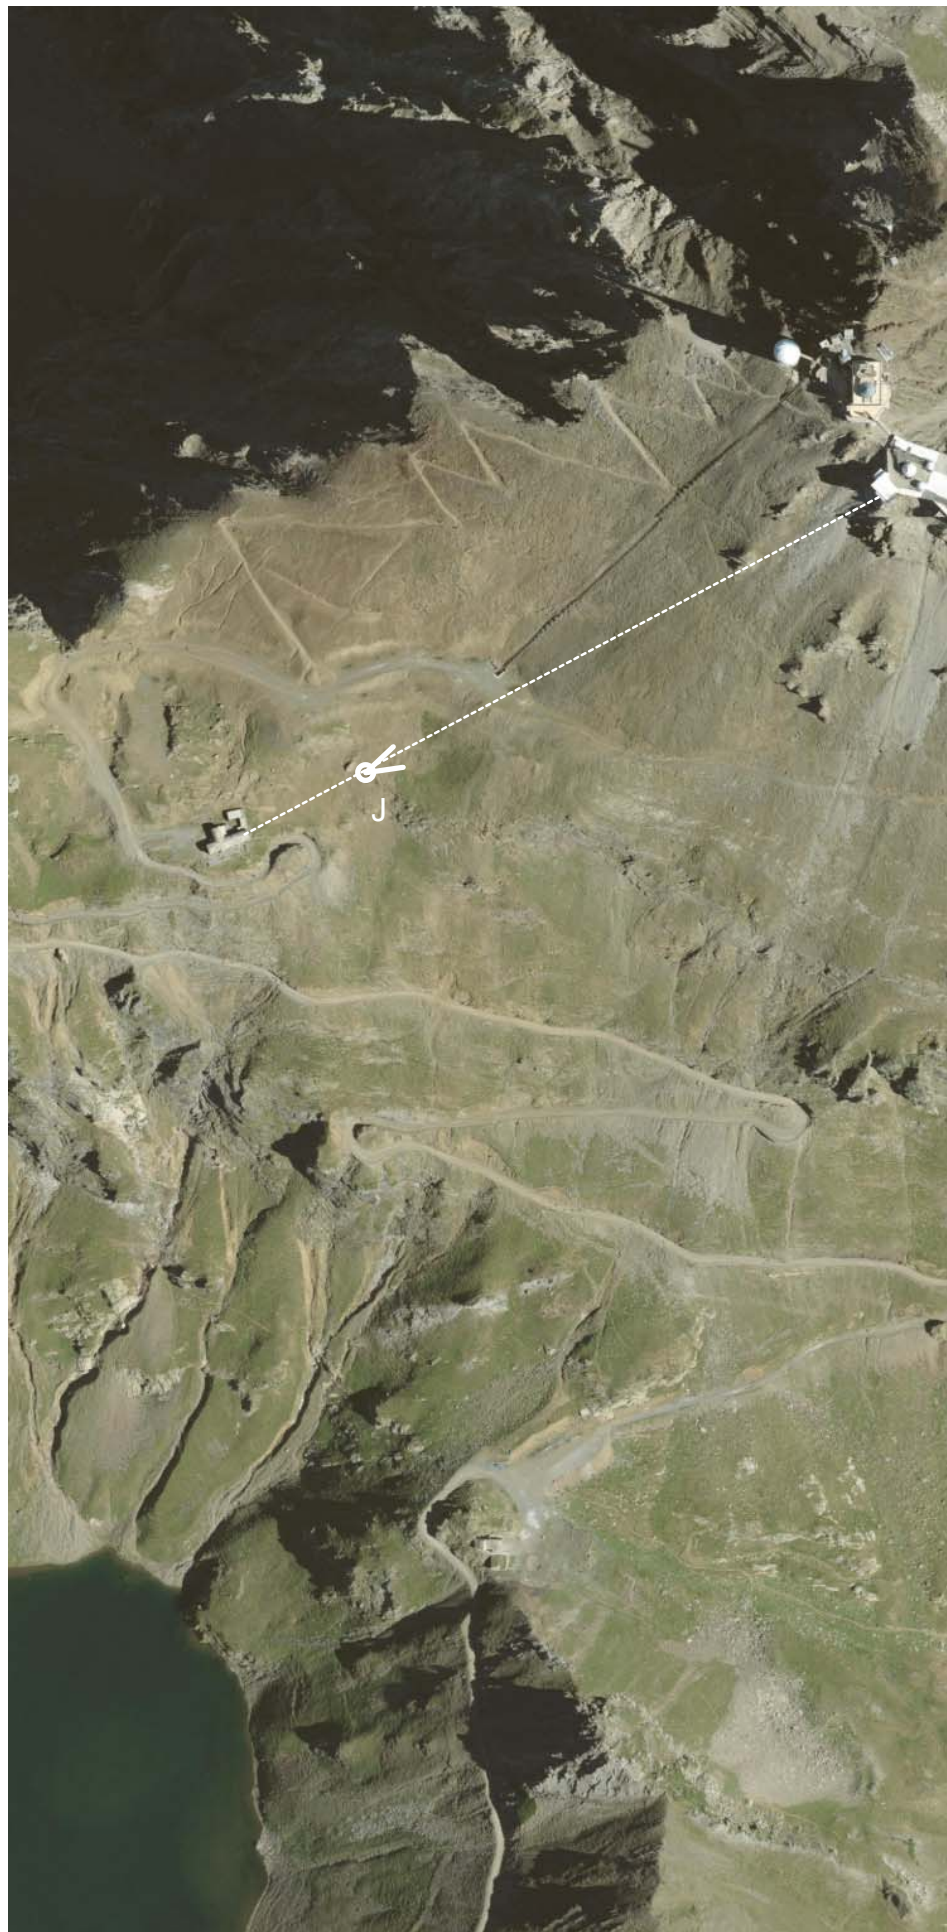

NOTA: Au vue de la configuration du site (relief extrêmement abrupte), il n'a pas été possible de réaliser des photographies proches permettant de réaliser d'insertion dans le site proche.

Hôtellerie des Laquets


Maitrise d'ouvrage:
Syndicat mixte Pic du Midi
 Rue P. Lamy de la Chappelle
 65200 LA MONGIE -
 BAGNERES DE BIGORRE
 Tel.: 05 62 71 73 53
 Mail: d.soucaze@picdumidi.com

Architecture (Mandataire):
360°
 1, bd Bonrepos
 31000 TOULOUSE
 Tel.: 05 62 73 74 60
 Mail: agence@360archi.com

Ingenierie Structures:
TERRELL
 35/37, rue Lanceloc
 31000 TOULOUSE
 Tel.: 05 61 22 05 00
 Mail: toulouse@terrellgroup.net

Ingenierie Fluides:
ECOZIMUT
 5, rue Saint Pantaléon
 31000 TOULOUSE
 Tel.: 05 82 95 20 90
 Mail: contact@ecozimut.com


Ingenierie Acoustique:
DELHOM ACOUSTIQUE
 ZA de Tourneris - Lot 1
 31470 Bonrepos / Aussonnelle
 Tel.: 05 61 91 64 90
 Mail: contact@acoustique-delhom.com

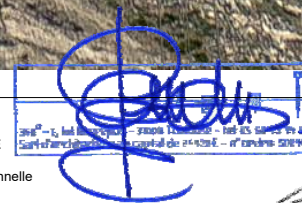


LE PRESIDENT,
 Jean-Louis CAZAUBON

**Insertion site lointain
 Projet**

NUMERO:	EMETTEUR:	ECHELLE:
PC6.J2	360°	
PROJET:	PHASE:	DATE:
2102	PC	12/2023

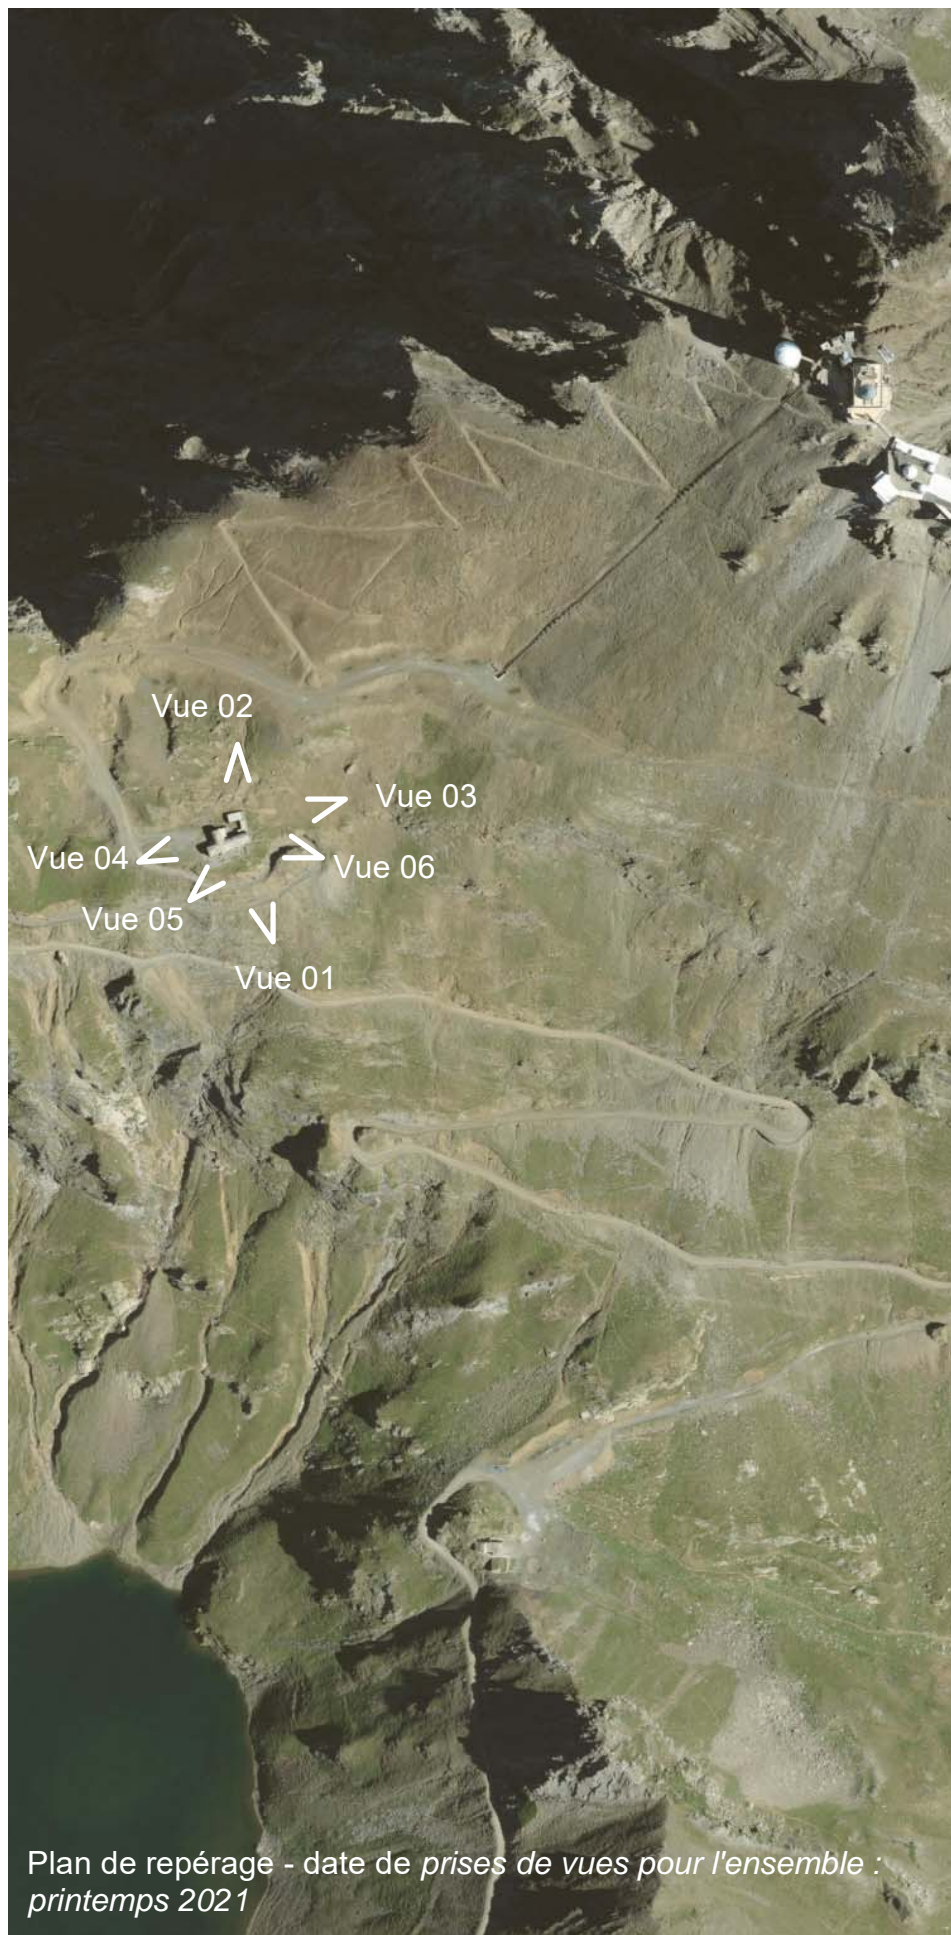

Plan de repérage - date de prises de vues pour l'ensemble : printemps 2021

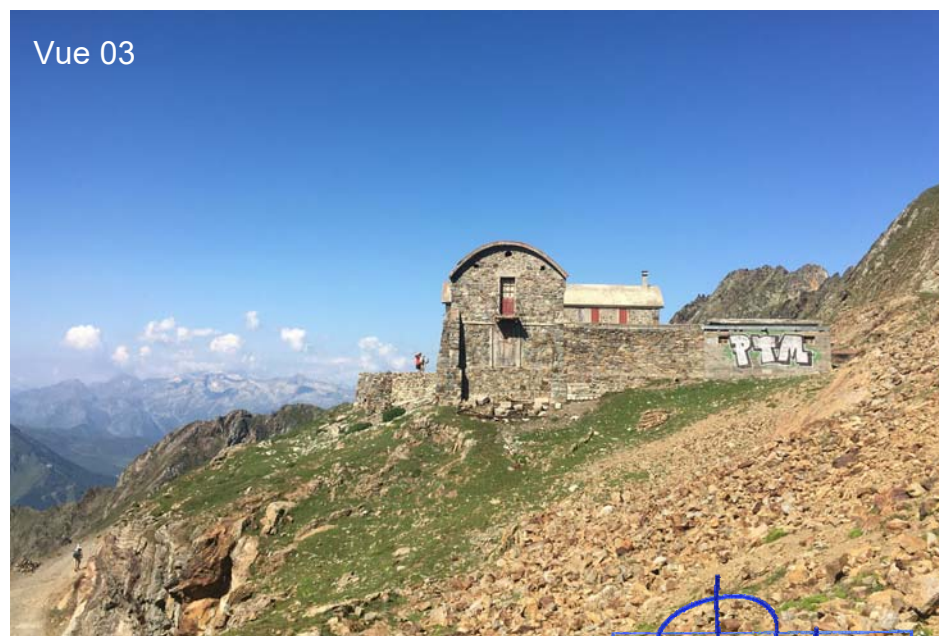

Hôtellerie des Laquets

Maitrise d'ouvrage:
Syndicat mixte Pic du Midi
 Rue P. Lamy de la Chappelle
 65200 LA MONGIE -
 BAGNERES DE BIGORRE
 Tel.: 05 62 71 73 53
 Mail: d.soucaze@picdumidi.com

Architecture (Mandataire):
360°
 1, bd Bonrepos
 31000 TOULOUSE
 Tel.: 05 62 73 74 60
 Mail: agence@360archi.com

Ingenierie Structures:
TERRELL
 35/37, rue Lancefoc
 31000 TOULOUSE
 Tel.: 05 61 22 05 00
 Mail: toulouse@terrellgroup.net

Ingenierie Fluides:
ECOZIMUT
 5, rue Saint Pantaléon
 31000 TOULOUSE
 Tel.: 05 82 95 20 90
 Mail: contact@ecozimut.com

Ingenierie Acoustique:
DELHOM ACOUSTIQUE
 ZA de Tourneris - Lot 1
 31470 Bonrepos / Aussonnelle
 Tel.: 05 61 91 64 90
 Mail: contact@acoustique-delhom.com




LE PRÉSIDENT,
 Jean-Louis CAZAUBON

**Photographies du terrain
 Environnement proche**

NUMERO: PC7	EMETTEUR: 360°	ECHELLE:
PROJET: 2102	PHASE: PC	DATE: 12/2023



Plan de repérage - date de prises de vues pour l'ensemble : printemps 2021

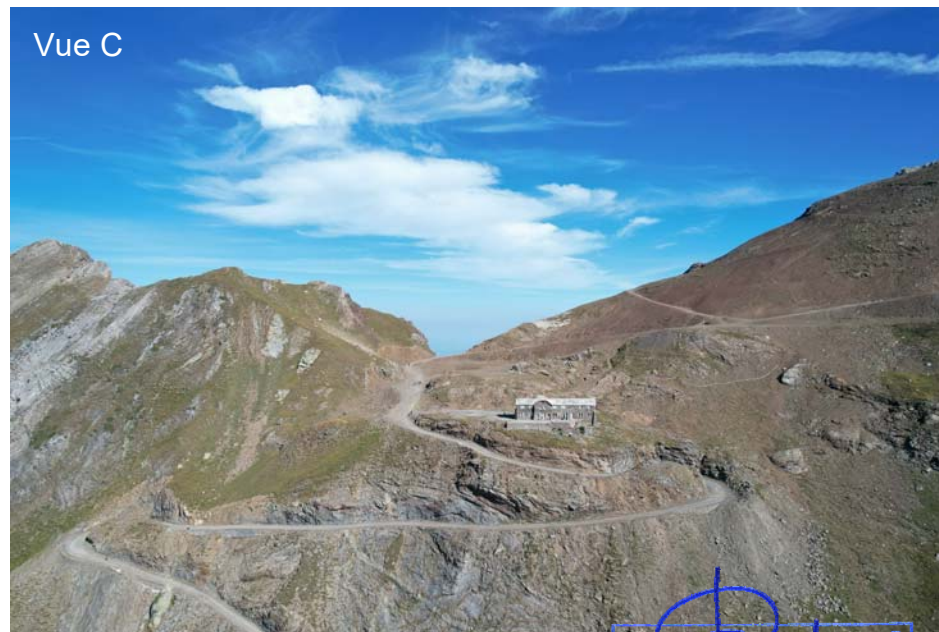

Hôtellerie des Laquets

Maitrise d'ouvrage:
Syndicat mixte Pic du Midi
 Rue P. Lamy de la Chappelle
 65200 LA MONGIE -
 BAGNERES DE BIGORRE
 Tel.: 05 62 71 73 53
 Mail: d.soucaze@picdumidi.com

Architecture (Mandataire):
360°
 1, bd Bonrepos
 31000 TOULOUSE
 Tel.: 05 62 73 74 60
 Mail: agence@360archi.com

Ingenierie Structures:
TERRELL
 35/37, rue Lancefoc
 31000 TOULOUSE
 Tel.: 05 61 22 05 00
 Mail: toulouse@terrellgroup.net

Ingenierie Fluides:
ECOZIMUT
 5, rue Saint Pantaléon
 31000 TOULOUSE
 Tel.: 05 82 95 20 90
 Mail: contact@ecozimut.com

Ingenierie Acoustique:
DELHOM ACOUSTIQUE
 ZA de Tourneris - Lot 1
 31470 Bonrepos / Aussonnelle
 Tel.: 05 61 91 64 90
 Mail: contact@acoustique-delhom.com



LE PRÉSIDENT,
 Jean-Louis CAZAUBON

**Photographies du terrain
 Environnement lointain**

NUMERO: PC8	EMETTEUR: 360°	ECHELLE:
PROJET: 2102	PHASE: PC	DATE: 12/2023