




Numéro	Nom de la feuille
008	Carnet de plans
008.1	Plan d'implantation
008.2	Vues 3D
008.3	Vues en plan par niveau
008.4	Coupes

**RDF  
HEATING  
PLANT**

**PROJET NESTE ENERGIE AVENIR**

Maître d'ouvrage	Maître d'œuvre	Architecte	Contrôleur technique	S.P.S.
 <b>SVD 94</b> 4 bis rue Françoise d'Eaubonne 31 200 TOULOUSE	 31, rue Ferrandière 69002 LYON	<b>TRIADE</b>		

Logo et Adresse de l'émetteur du doc :	Libre pour l'émetteur :
 31, rue Ferrandière 69002 LYON	

Localisation de la zone concernée, ou autres références de l'émetteur :
<b>AVANT PROJET</b>


Localisation de la zone concernée, ou autres références de l'émetteur :
<b>TOUS LOTS</b>

Titre du document :	Format : <b>A3</b>	Echelle :
<b>Carnet de plans</b>		

Ind.	Etabli par	Vérifié par	Date	Description
A	J. Bélus	P. Darmancier	05 mai 2022	Première émission
B	J. Bélus	P. Darmancier	17 mai 2022	Première révision
C	J. Bélus	J. Vercasson	09 juin 2022	Deuxième révision
D	J. Bélus	J. Vercasson	12 juillet 2022	Mise à jour
E	J. Bélus	J. Vercasson	27 juillet 2022	Mise à jour
F	M.Werquin	MC-Barbarit	06 Octobre 2022	Mise à jour


Codification du document – Document Numbering						
<b>01220545</b>	<b>107</b>	<b>PRO</b>	<b>PG</b>	<b>1</b>	<b>008</b>	<b>F</b>

1. Bâtiment administratif
2. Local de pesage
3. Laboratoire
4. Atelier magasin
5. Transformateur
6. Local électrique BT / automatismes
7. Four chaudière
8. Local dépose grappin
9. Fosse de réception
10. Fosse de stockage
11. Traitement fumées
12. Traitement eau
13. Fosses eaux usées process
14. Groupe électrogène
15. Cuve GNR
16. Pont bascule
17. Local source incendie
18. Local poste incendie
19. Bâche souple 120,00 m<sup>3</sup>
20. Bassin

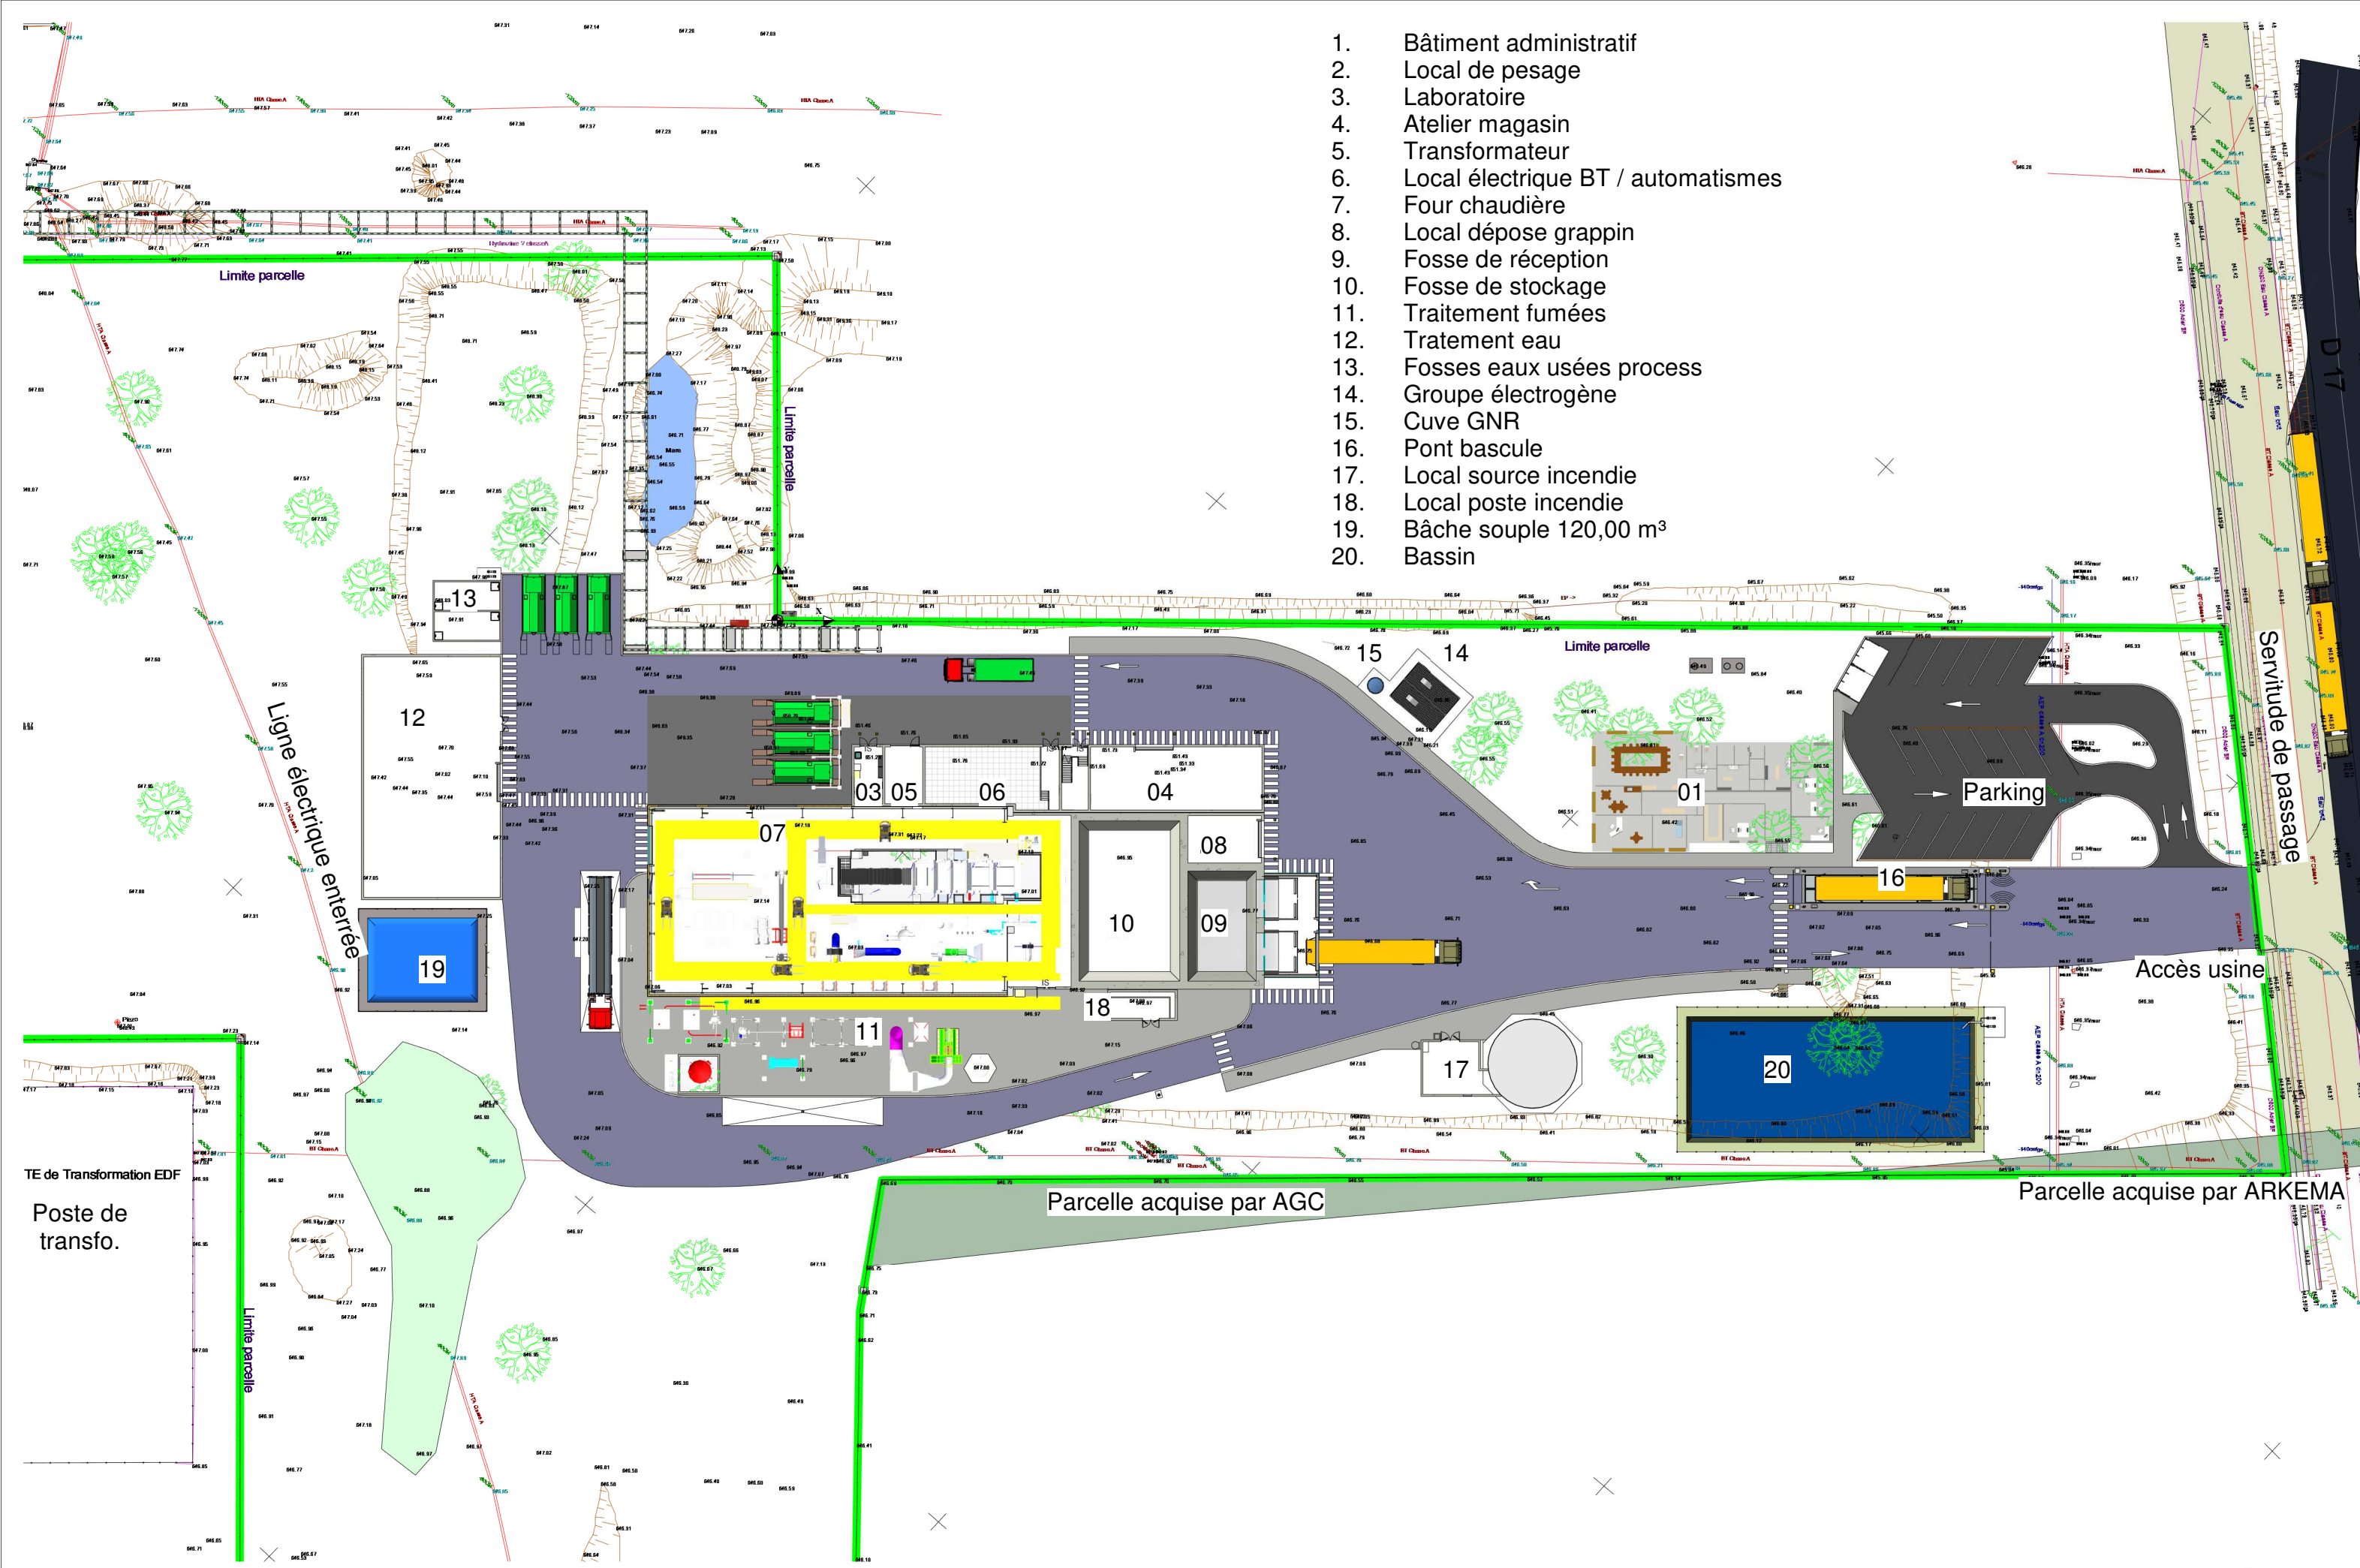


A3	Etabli par	Approuvé par	Date	Titre	Echelle	Plan n°	Révision
	M. Werquin	J. Vercasson	06 Octobre 2022	Plan d'implantation	1 : 600	008.1	H




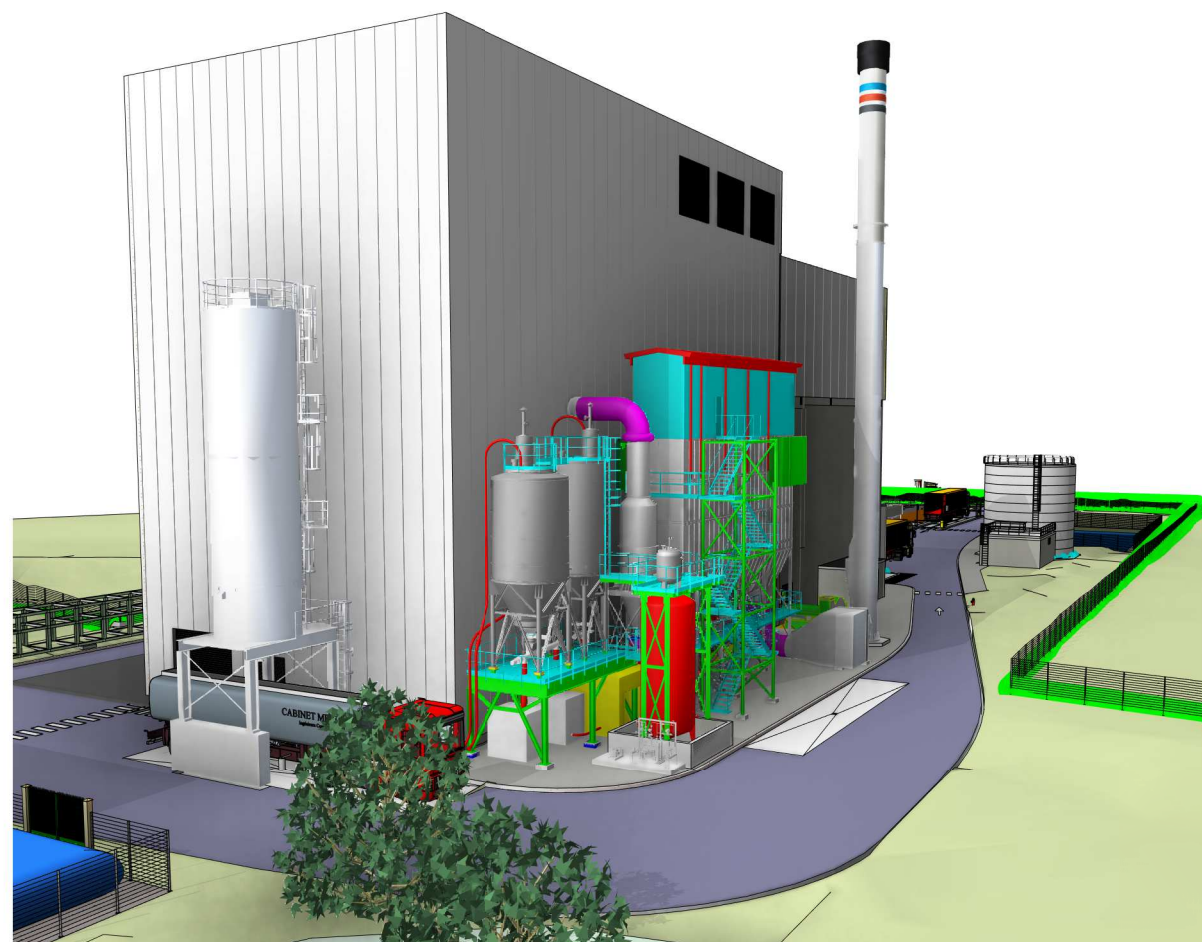


A3	Etabli par	Approuvé par	Date	Titre	Echelle	Plan n°	Révision
	J. Bélus	J. Vercasson	06 Octobre 2022	Vues 3D		008.2	F

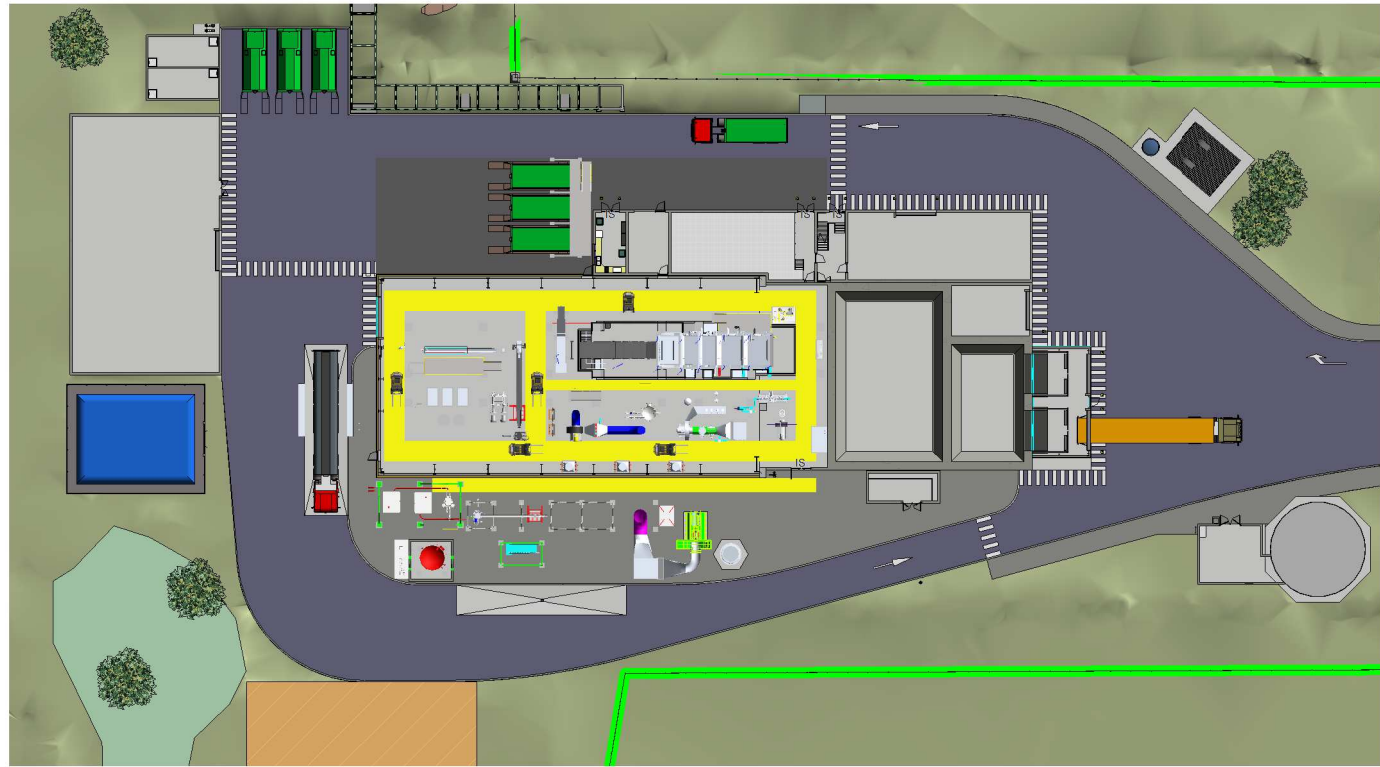


**1** Niveau+1m  
Ech : 1 : 750

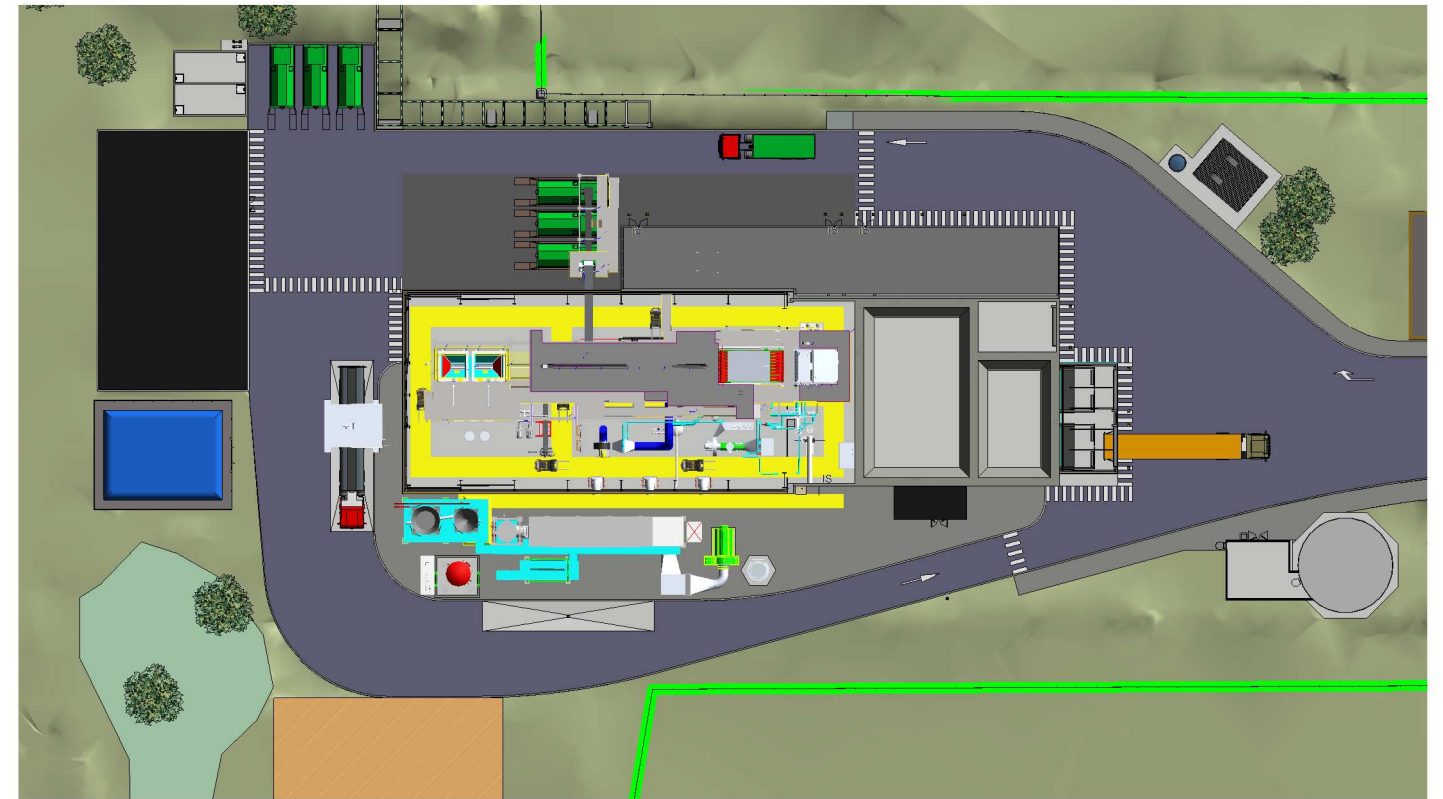

**2** Niveau+5m  
Ech : 1 : 750

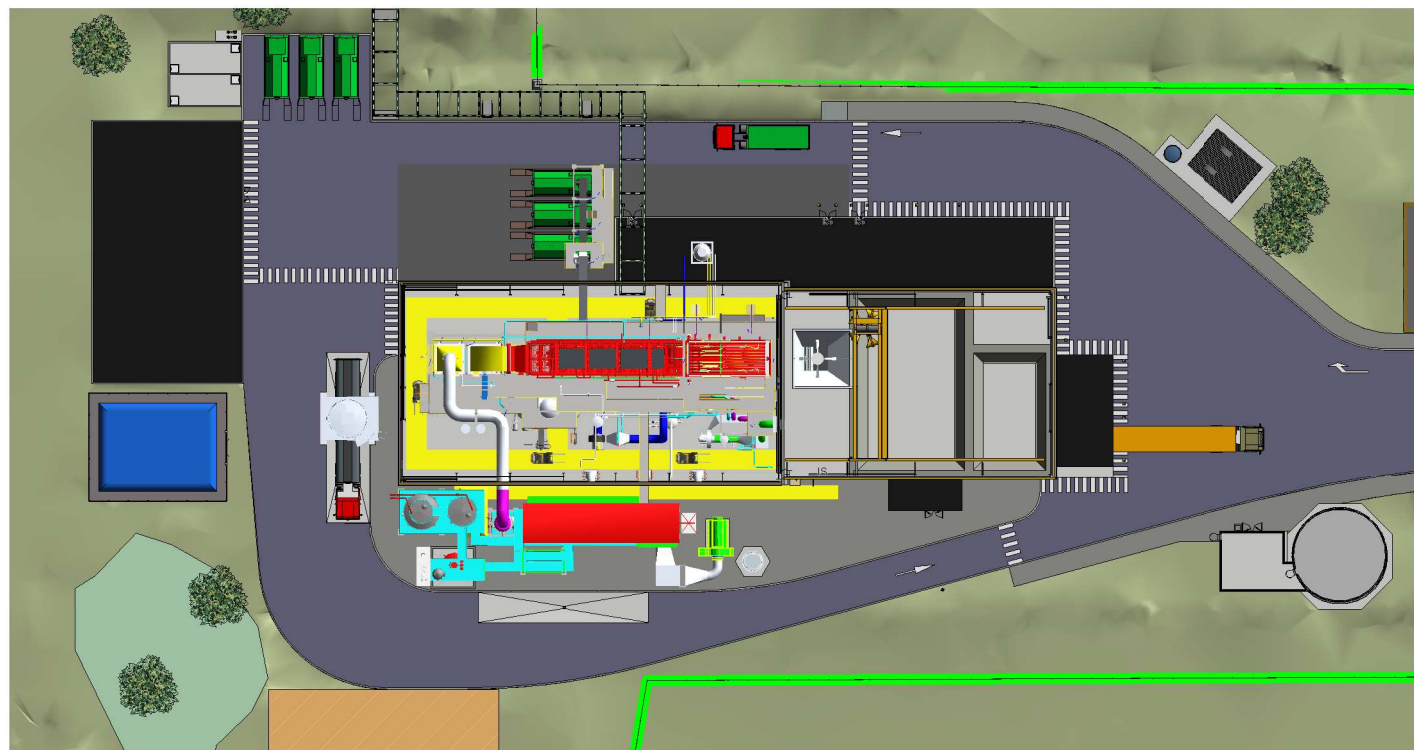


**3** Niveau+20m  
Ech : 1 : 750

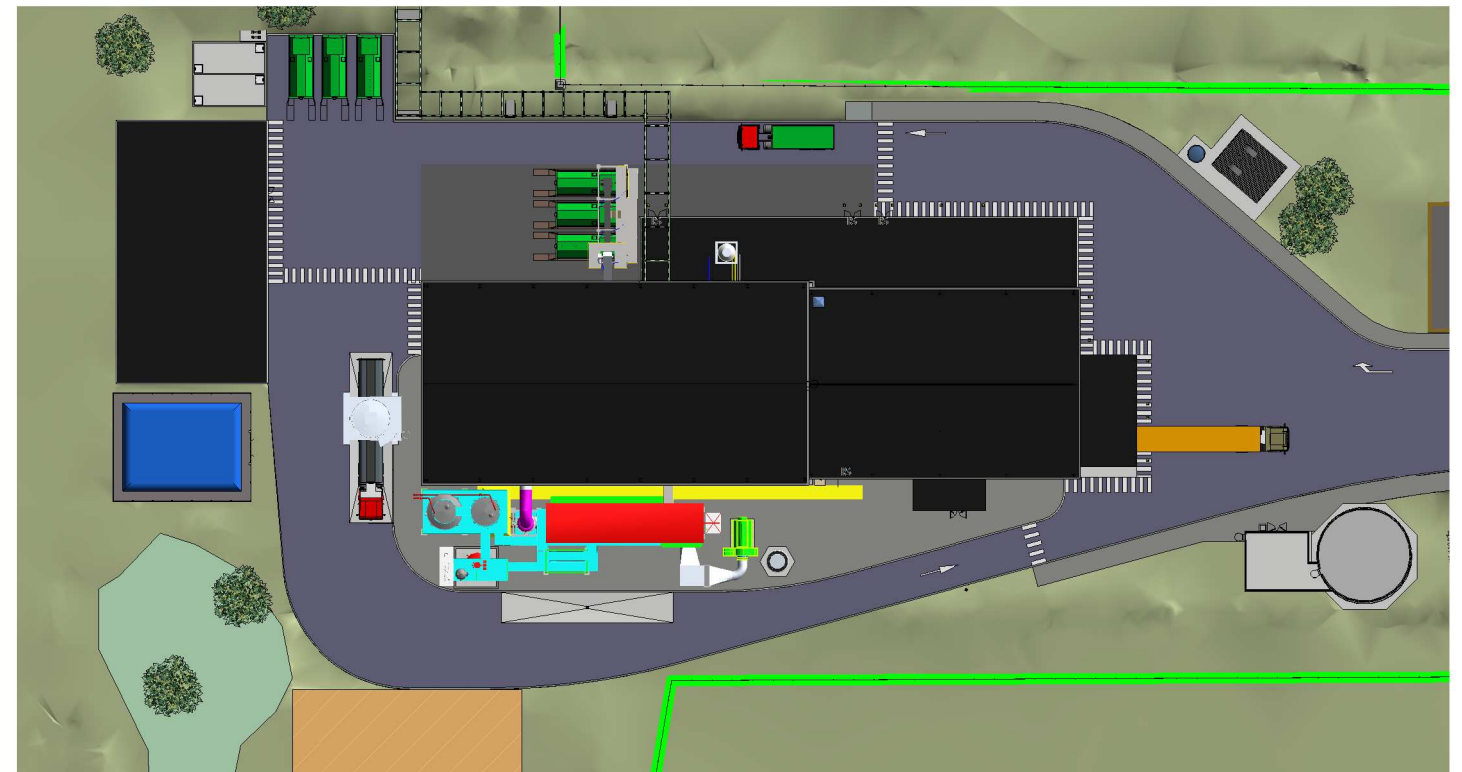


**4** Niveau+40m  
Ech : 1 : 750

A3	Etabli par	Approuvé par	Date	Titre	Echelle	Plan n°	Révision
	Auteur	Vérificateur	06 Octobre 2022	Vues en plan par niveau	1 : 750	008.3	A

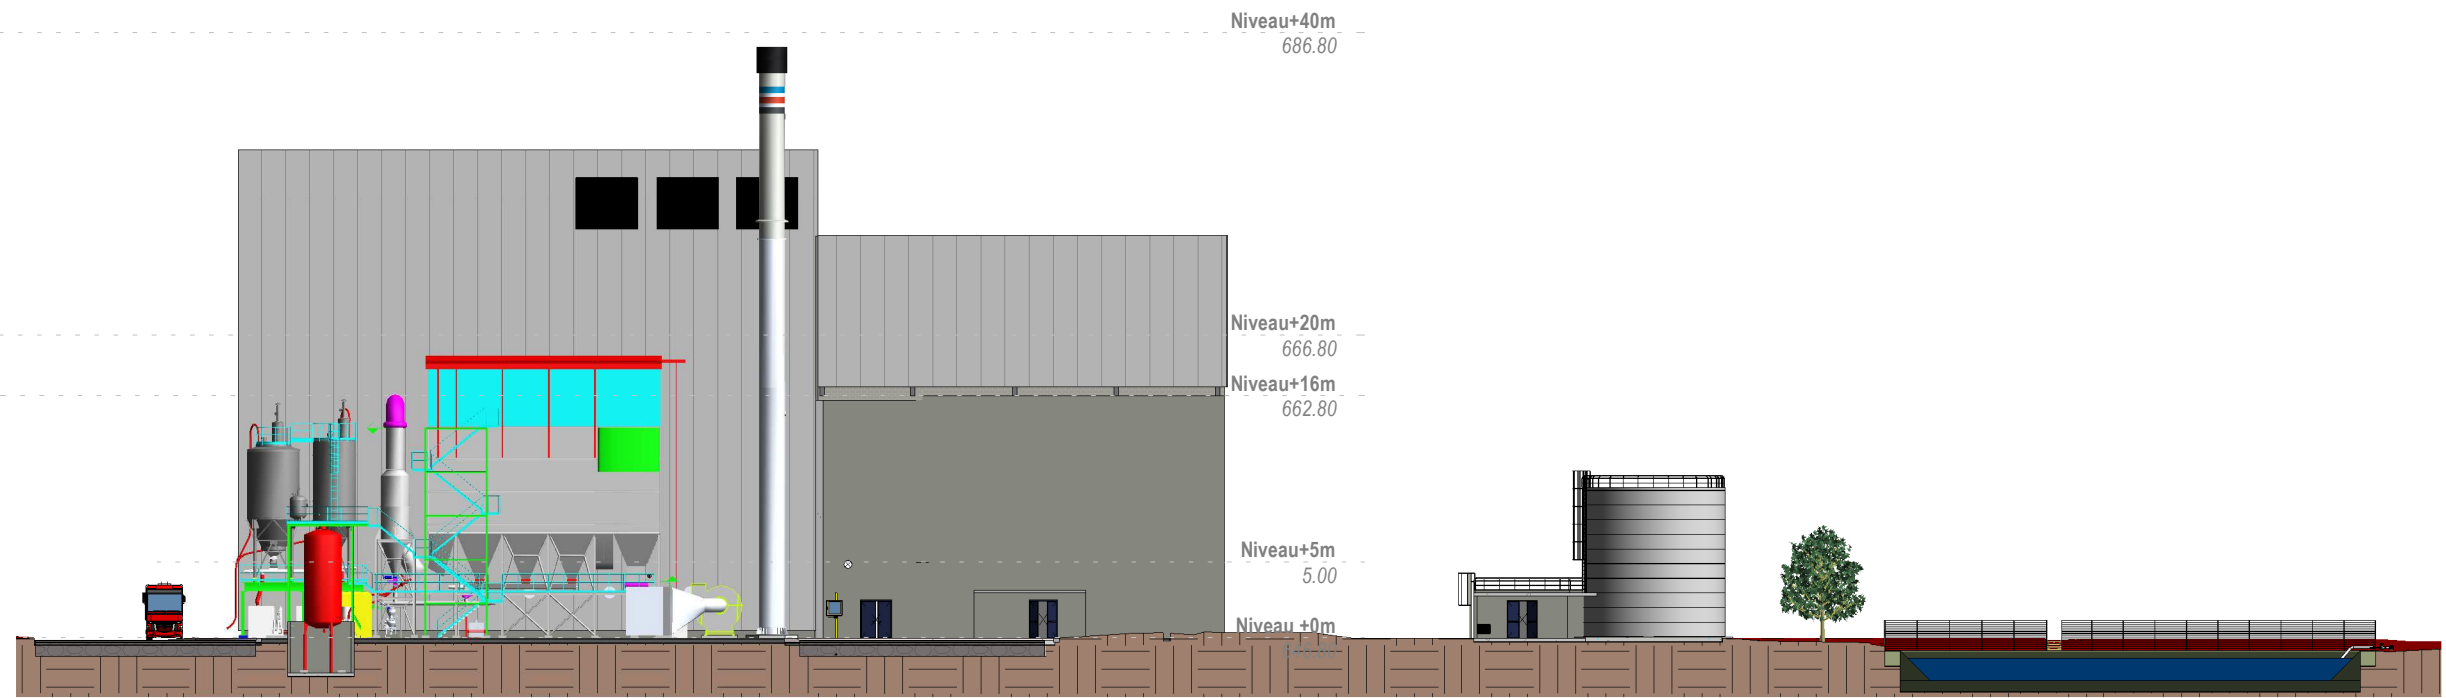

**1** Coupe 1-1  
Ech : 1 : 500

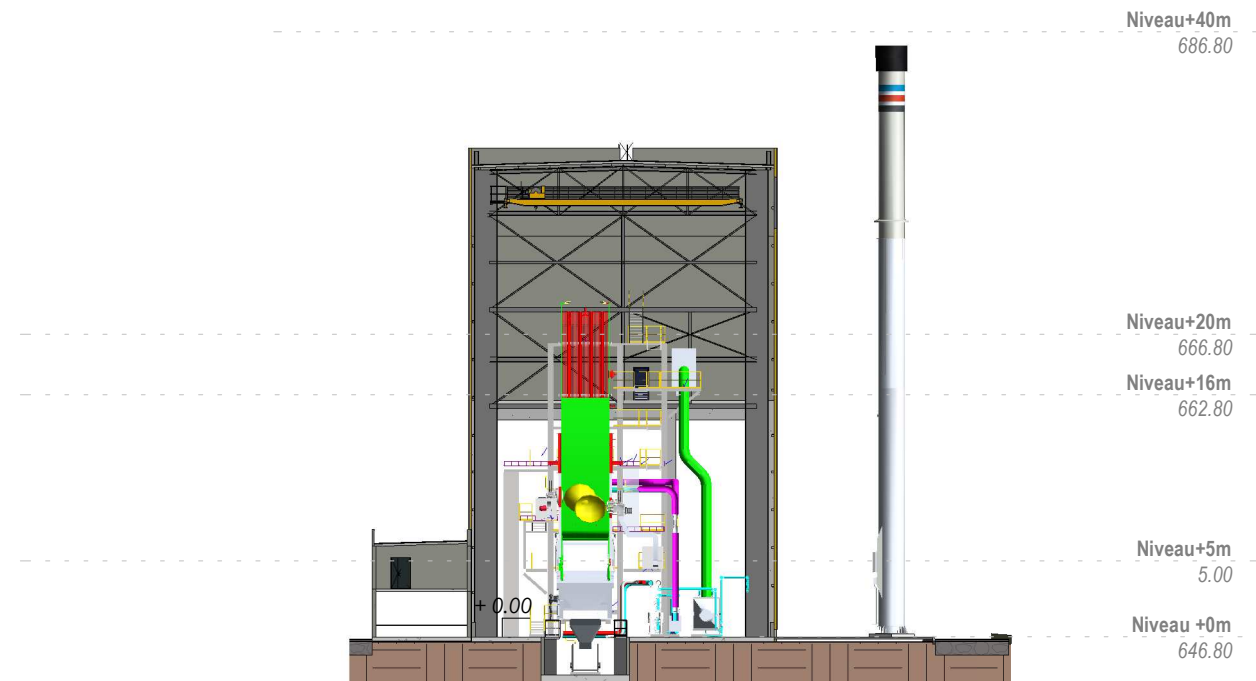

**2** Coupe 2-2  
Ech : 1 : 500

A3	Etabli par	Approuvé par	Date	Titre	Echelle	Plan n°	Révision
	Auteur	Vérificateur	06 Octobre 2022	Coupes	1 : 500	008.4	A