





Échelle 1 : 16 000
0 500 m

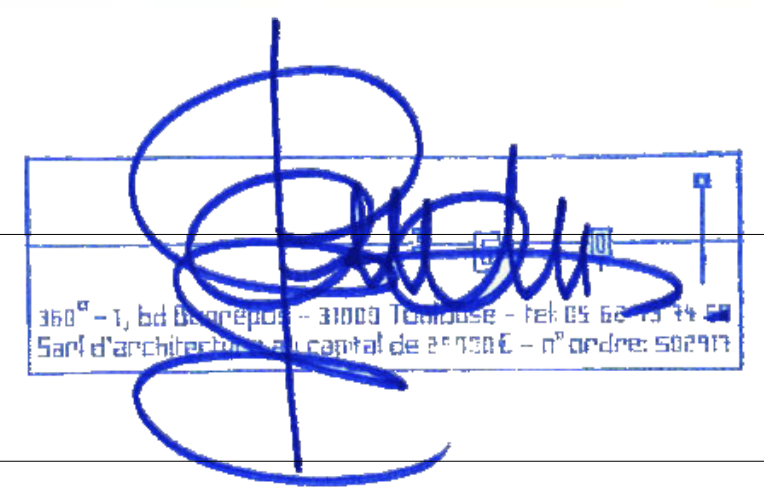

LE PRÉSIDENT,
Jean-Louis CAZAUBON

INDICE	DATE	MEMO REVISION

Plan de situation

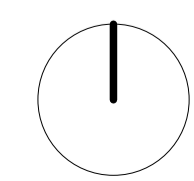

NUMERO:	EMETTEUR:	ECHELLE:
PC1-A	360°	1:16000
PROJET:	PHASE:	DATE:
2102	PC	12/2023

Hôtellerie des Laquets

Maîtrise d'ouvrage:
Syndicat mixte Pic du Midi
Rue P. Lamy de la Chapelle
65200 LA MONGIE -
BAGNERES DE BIGORRE
Tel.: 05 62 71 73 53
Mail: marches@picdumidi.com



Architecture (Mandataire):
360°
1, bd Bonrepos
31000 TOULOUSE
Tel.: 05 61 22 05 00
Mail: agence@360archi.com

Ingenierie Structures:
TERRELL
35/37, rue Lancelot
31000 TOULOUSE
Tel.: 05 61 22 05 00
Mail: toulouse@terrellgroup.net

Ingenierie Fluides:
ECOZIMUT
5, rue Saint Pantaléon
31000 TOULOUSE
Tel.: 05 82 95 20 90
Mail: contact@ecozimut.com

Ingenierie Acoustique:
DELHOM ACOUSTIQUE
ZA de Tourneris - Lot 1
31470 Bonrepos / Aussonnelle
Tel.: 05 61 91 64 90
Mail: contact@acoustique-delhom.com

DETAIL DE PRINCIPE DES TRANCHEES :

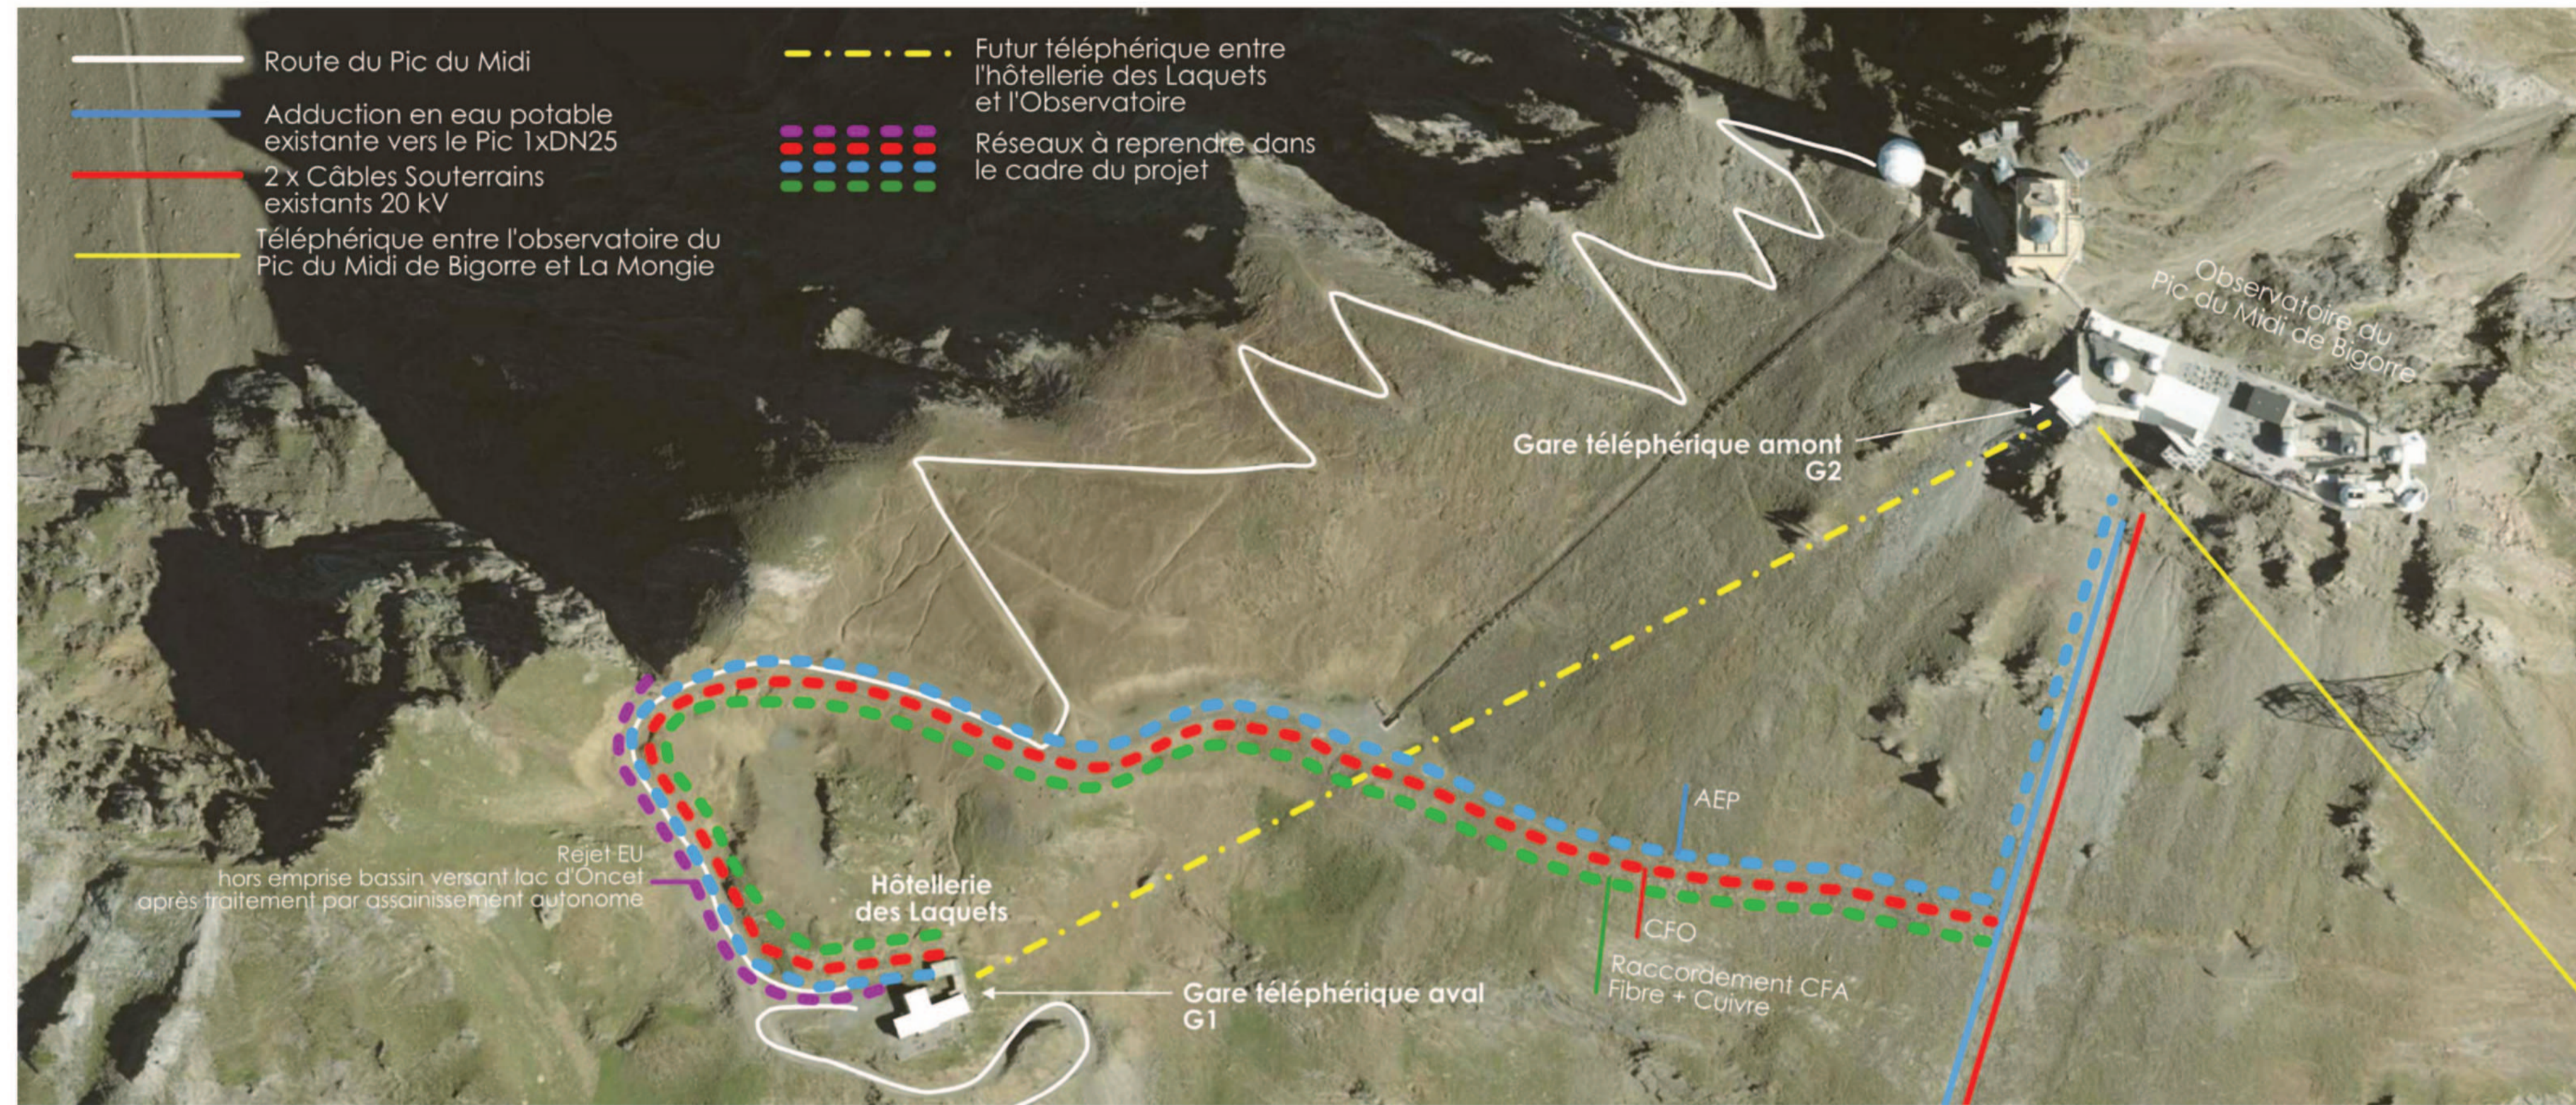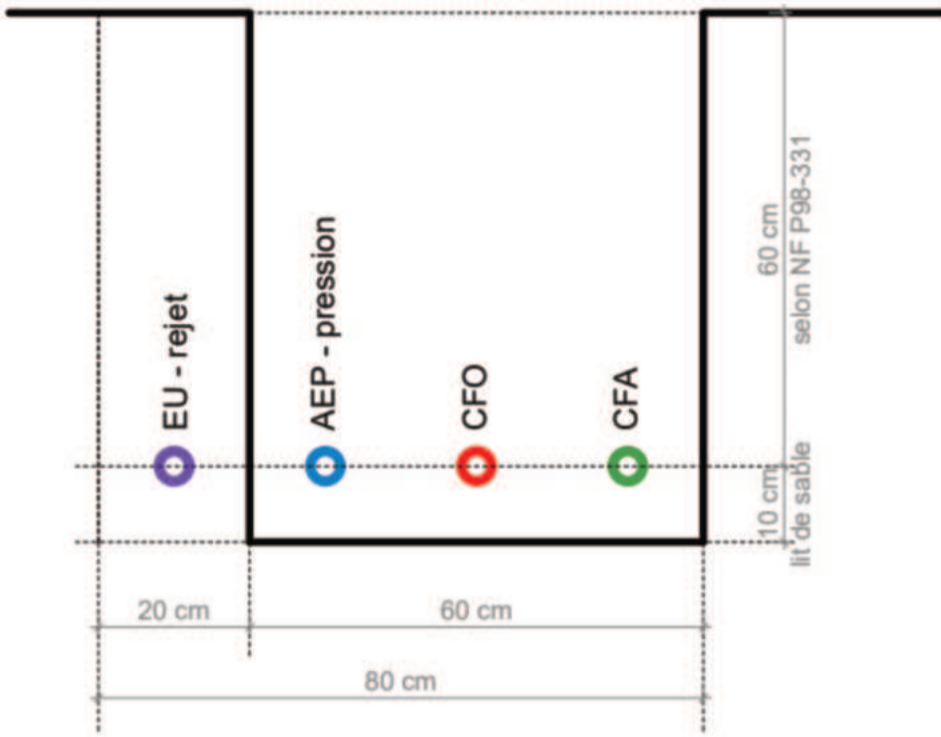

LE PRESIDENT,
Jean-Louis CAZAUBON



Hôtellerie des Laquets

Maitrise d'ouvrage:
Syndicat mixte Pic du Midi
Rue P. Lamy de la Chapelle
85200 LA MONGIE -
BAGNERES DE BIGORRE
Tel.: 05 62 71 73 53
Mail: marches@picdumidi.com

Architecture (Mandataire):
360°
1, bd Bonrepos
31000 TOULOUSE
Tel.: 05 61 22 05 00
Mail: agence@360archi.com

Ingenierie Structures:
TERRELL
35/37, rue Lancefoc
31000 TOULOUSE
Tel.: 05 61 22 05 00
Mail: toulouse@terrellgroup.net

Ingenierie Fluides:
ECOZIMUT
5, rue Saint Pantaléon
31000 TOULOUSE
Tel.: 05 62 95 20 90
Mail: contact@ecozimut.com

Ingenierie Acoustique:
DELHOM ACOUSTIQUE
ZA de Tourneris - Lot 1
31470 Bonrepos / Aussonnelle
Tel.: 05 61 51 64 90
Mail: contact@acoustique-delhom.com

INDICE	DATE	MEMO REVISION

Plan de site
Raccordement réseaux
Parcelaire



NUMERO	EMETTEUR	ECHELLE
PC1-B	360°	1 : 500
PROJET: 2102	PHASE: PC	DATE: 12/2023