





CT 01 - Coupe sur une chambre courante de l'existant • 1 : 100

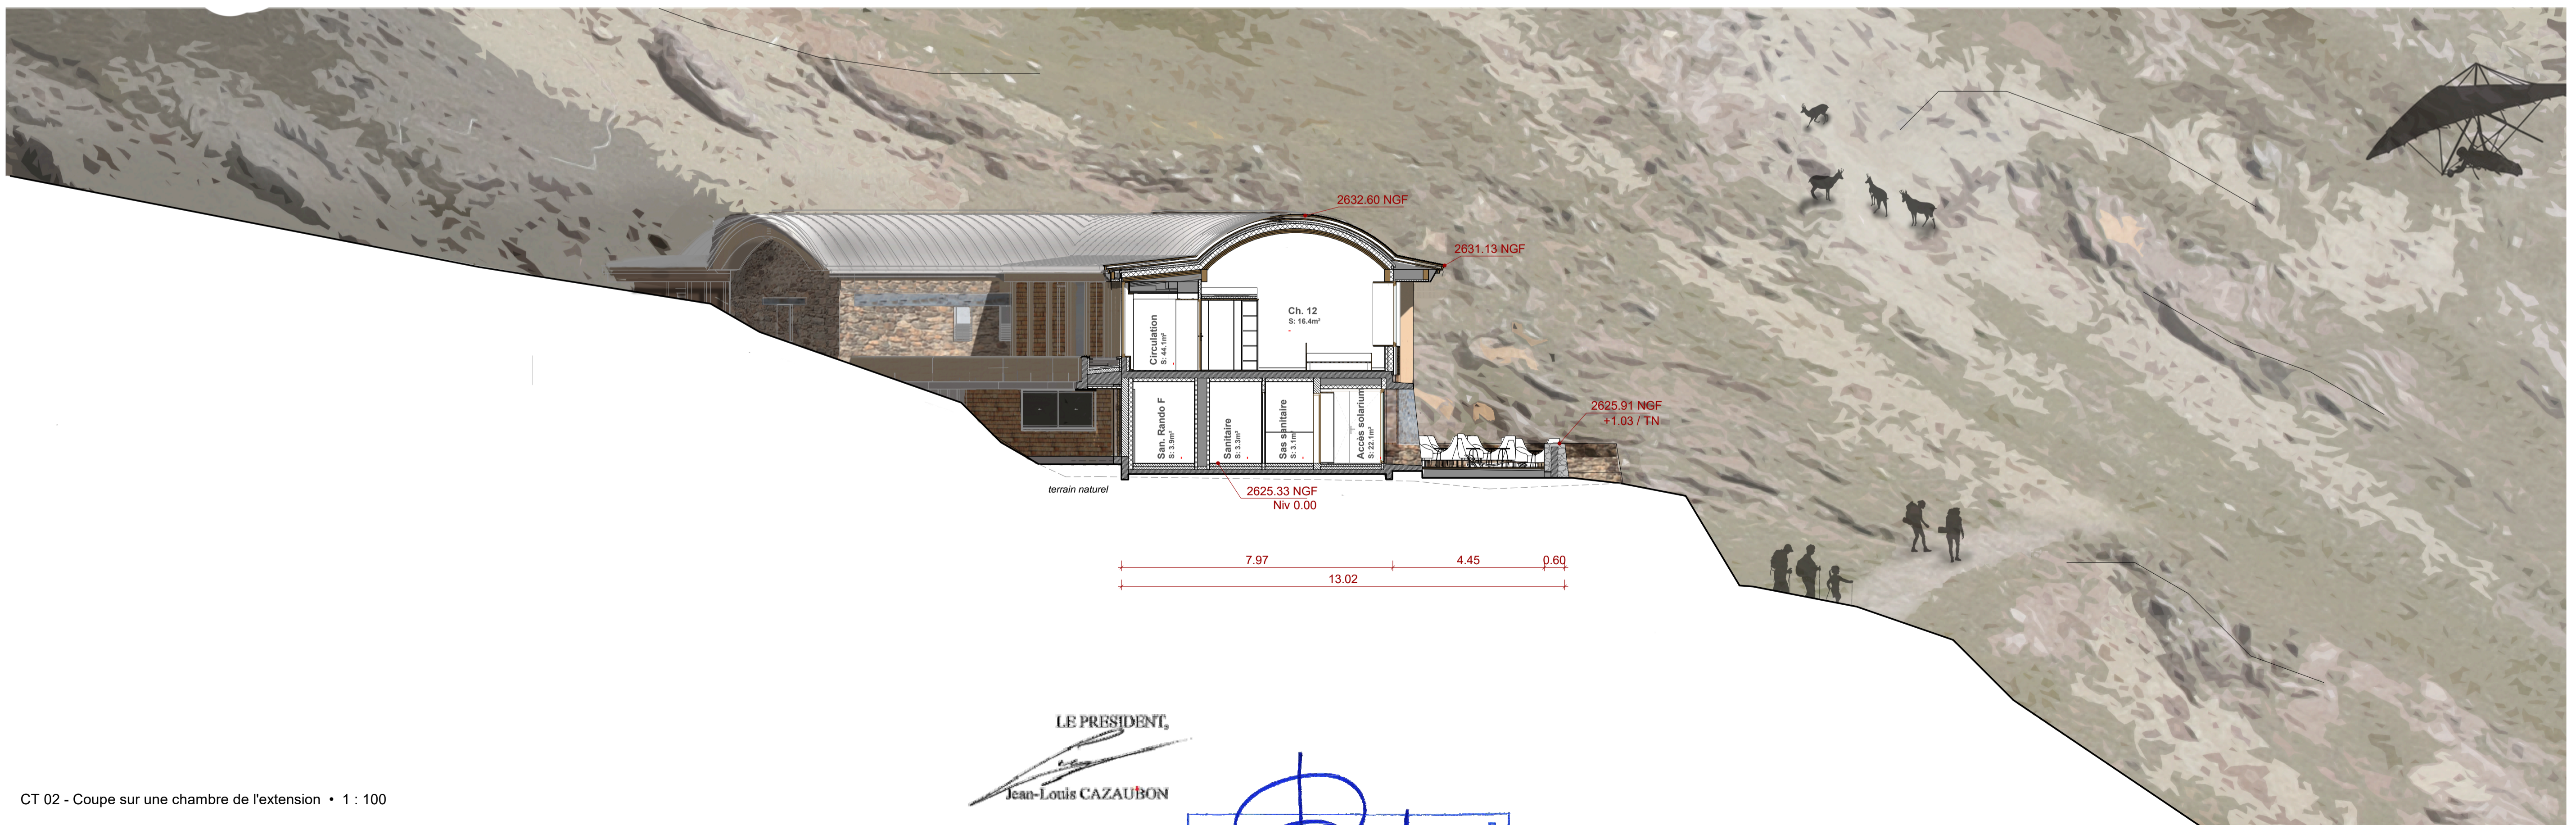

CT 02 - Coupe sur une chambre de l'extension • 1 : 100

LE PRESIDENT,
Jean-Louis CAZAUBON

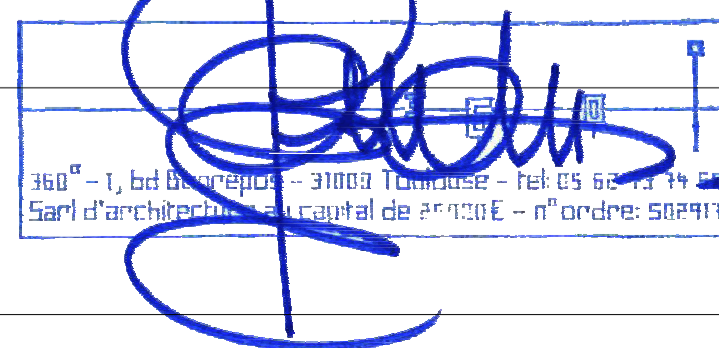

Hôtellerie des Laquets

Maitrise d'ouvrage:
Syndicat mixte Pic du Midi
Rue P. Lamy de la Chappelle
65200 LA MONGIE -
BAGNERES DE BIGORRE
Tel.: 05 62 71 73 53
Mail: marches@picdumidi.com

Architecture (Mandataire):
360°
1, bd Bonrepos
31000 TOULOUSE
Tel.: 05 62 73 74 60
Mail: agence@360archi.com

Ingenierie Structures:
TERRELL
35/37, rue Lancelot
31000 TOULOUSE
Tel.: 05 61 22 05 00
Mail: toulouse@terrellgroup.net

Ingenierie Fluides:
ECOZIMUT
5, rue Saint Pantaléon
31000 TOULOUSE
Tel.: 05 82 95 20 90
Mail: contact@ecozimut.com

Ingenierie Acoustique:
DELHOM ACOUSTIQUE
ZA de Tourneris - Lot 1
31470 Bonrepos / Aussonnelle
Tel.: 05 61 91 64 90
Mail: contact@acoustique-delhom.com

INDICE	DATE	MEMO REVISION

Coupes transversales

NUMERO:	EMETTEUR:	ECHELLE:
PC3.1	360°	1 : 100
PROJET:	PHASE:	DATE:
2102	PC	12/2023